


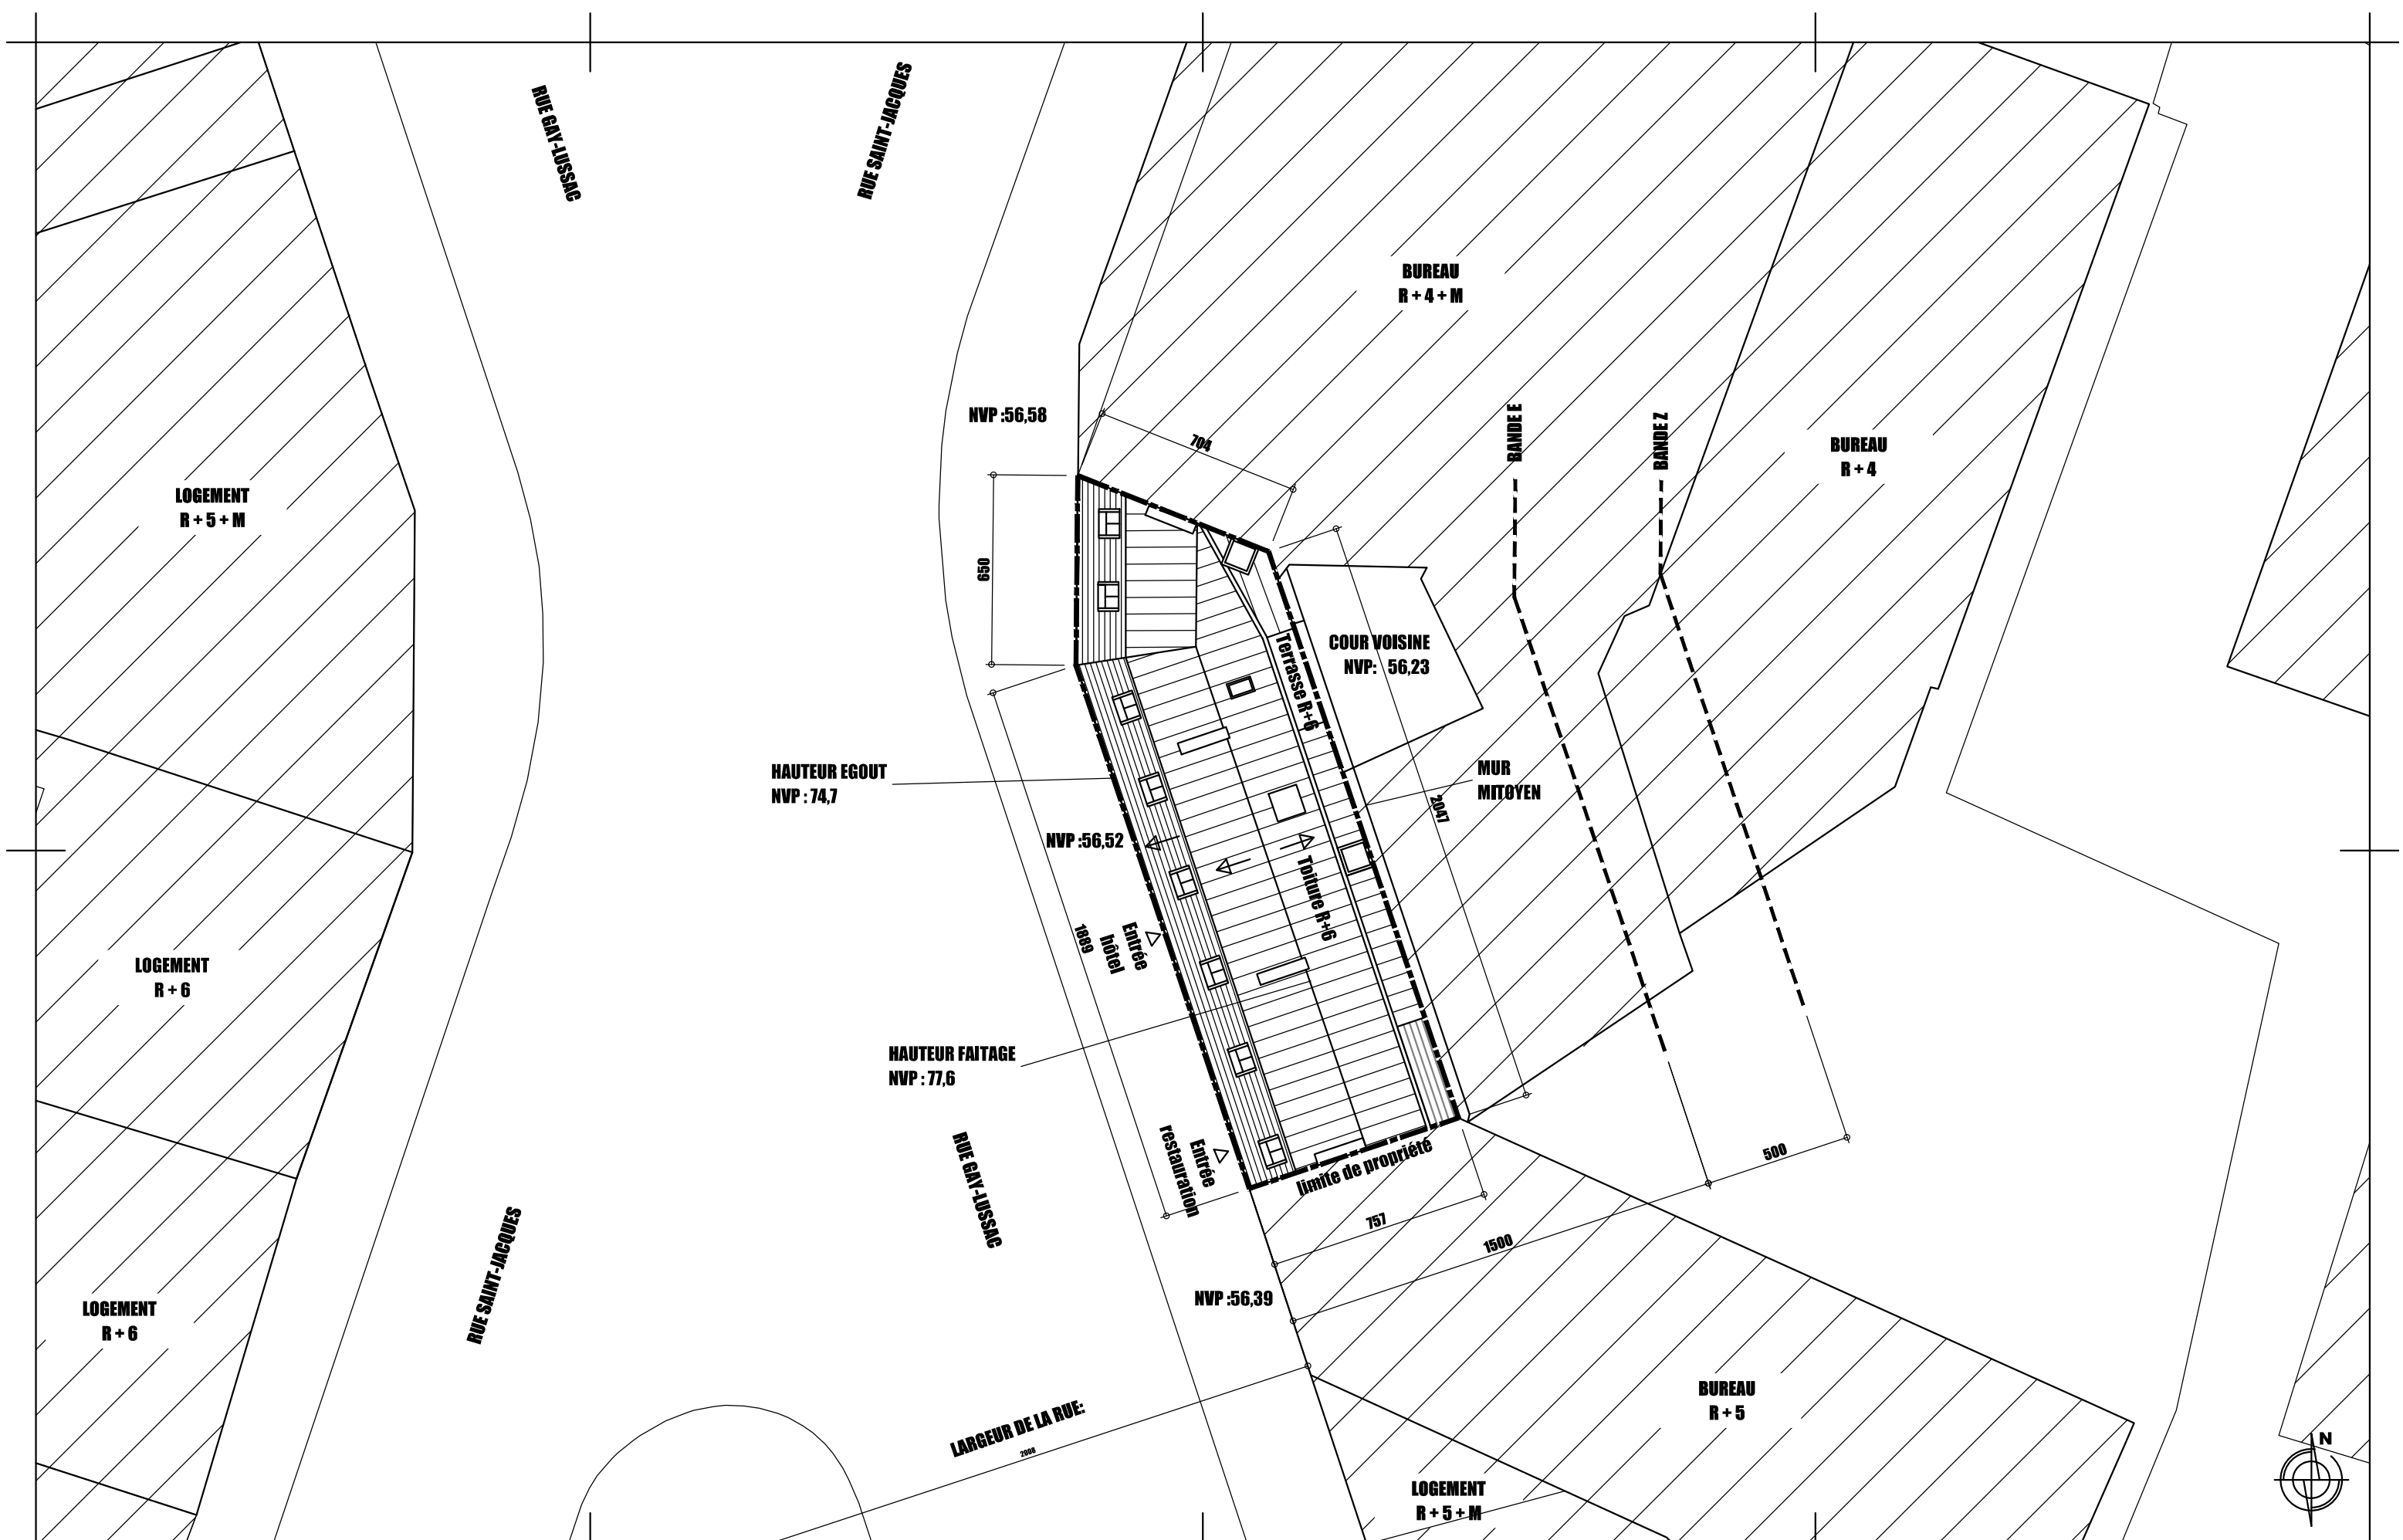

HÔTEL OCEANIK PARIS		DEMANDEUR	Hôtel OCEANIK 29 rue Gay-Lussac 75005 PARIS	DEMANDE DE PERMIS DE CONSTRUIRE		modifications e d c b a	
RESTRUCTURATION PARTIELLE D'UN HOTEL 29 rue GAY-LUSSAC - 75005 PARIS		ARCHITECTE	CHEVRON ARCHITECTES 12 rue Cépré 75015 PARIS	ETAT EXISTANT ET PROJETE			
		BET FLUIDE		PLAN MASSE			
		BUREAU de		échelle: 1/200 ème			
		CONTRÔLE					
							02 PC02 03.12.2025