

Interrupteur double

Interrupteur simple

Interrupteur général à carte

Prise

Prise commandée

Télévision

Prise USB

Prise internet ou téléphone

Prise mini-bar

Alimentation sèche-serviette

Alimentation LED

Télécommande clim

Spot encastré

Spot en saillie

Applique

Lustre / suspension

Lampe posée / lampadaire

Liseuse

Détecteur de présence

Tête de Détection incendie

Témoin présence lumineux

Bloc autonome éclairage de sécurité

Caméra de surveillance

Enceinte

Axes

Circuit1

- 1 - 1 - 1 - 1

Circuit2

- 2 - 2 - 2 - 2

Circuit3

- 3 - 3 - 3 - 3

Circuit4

- 4 - 4 - 4 - 4

Circuit5


- 5 - 5 - 5 - 5


Circuit6

- 6 - 6 - 6 - 6


Circuit7

- 7 - 7 - 7 - 7

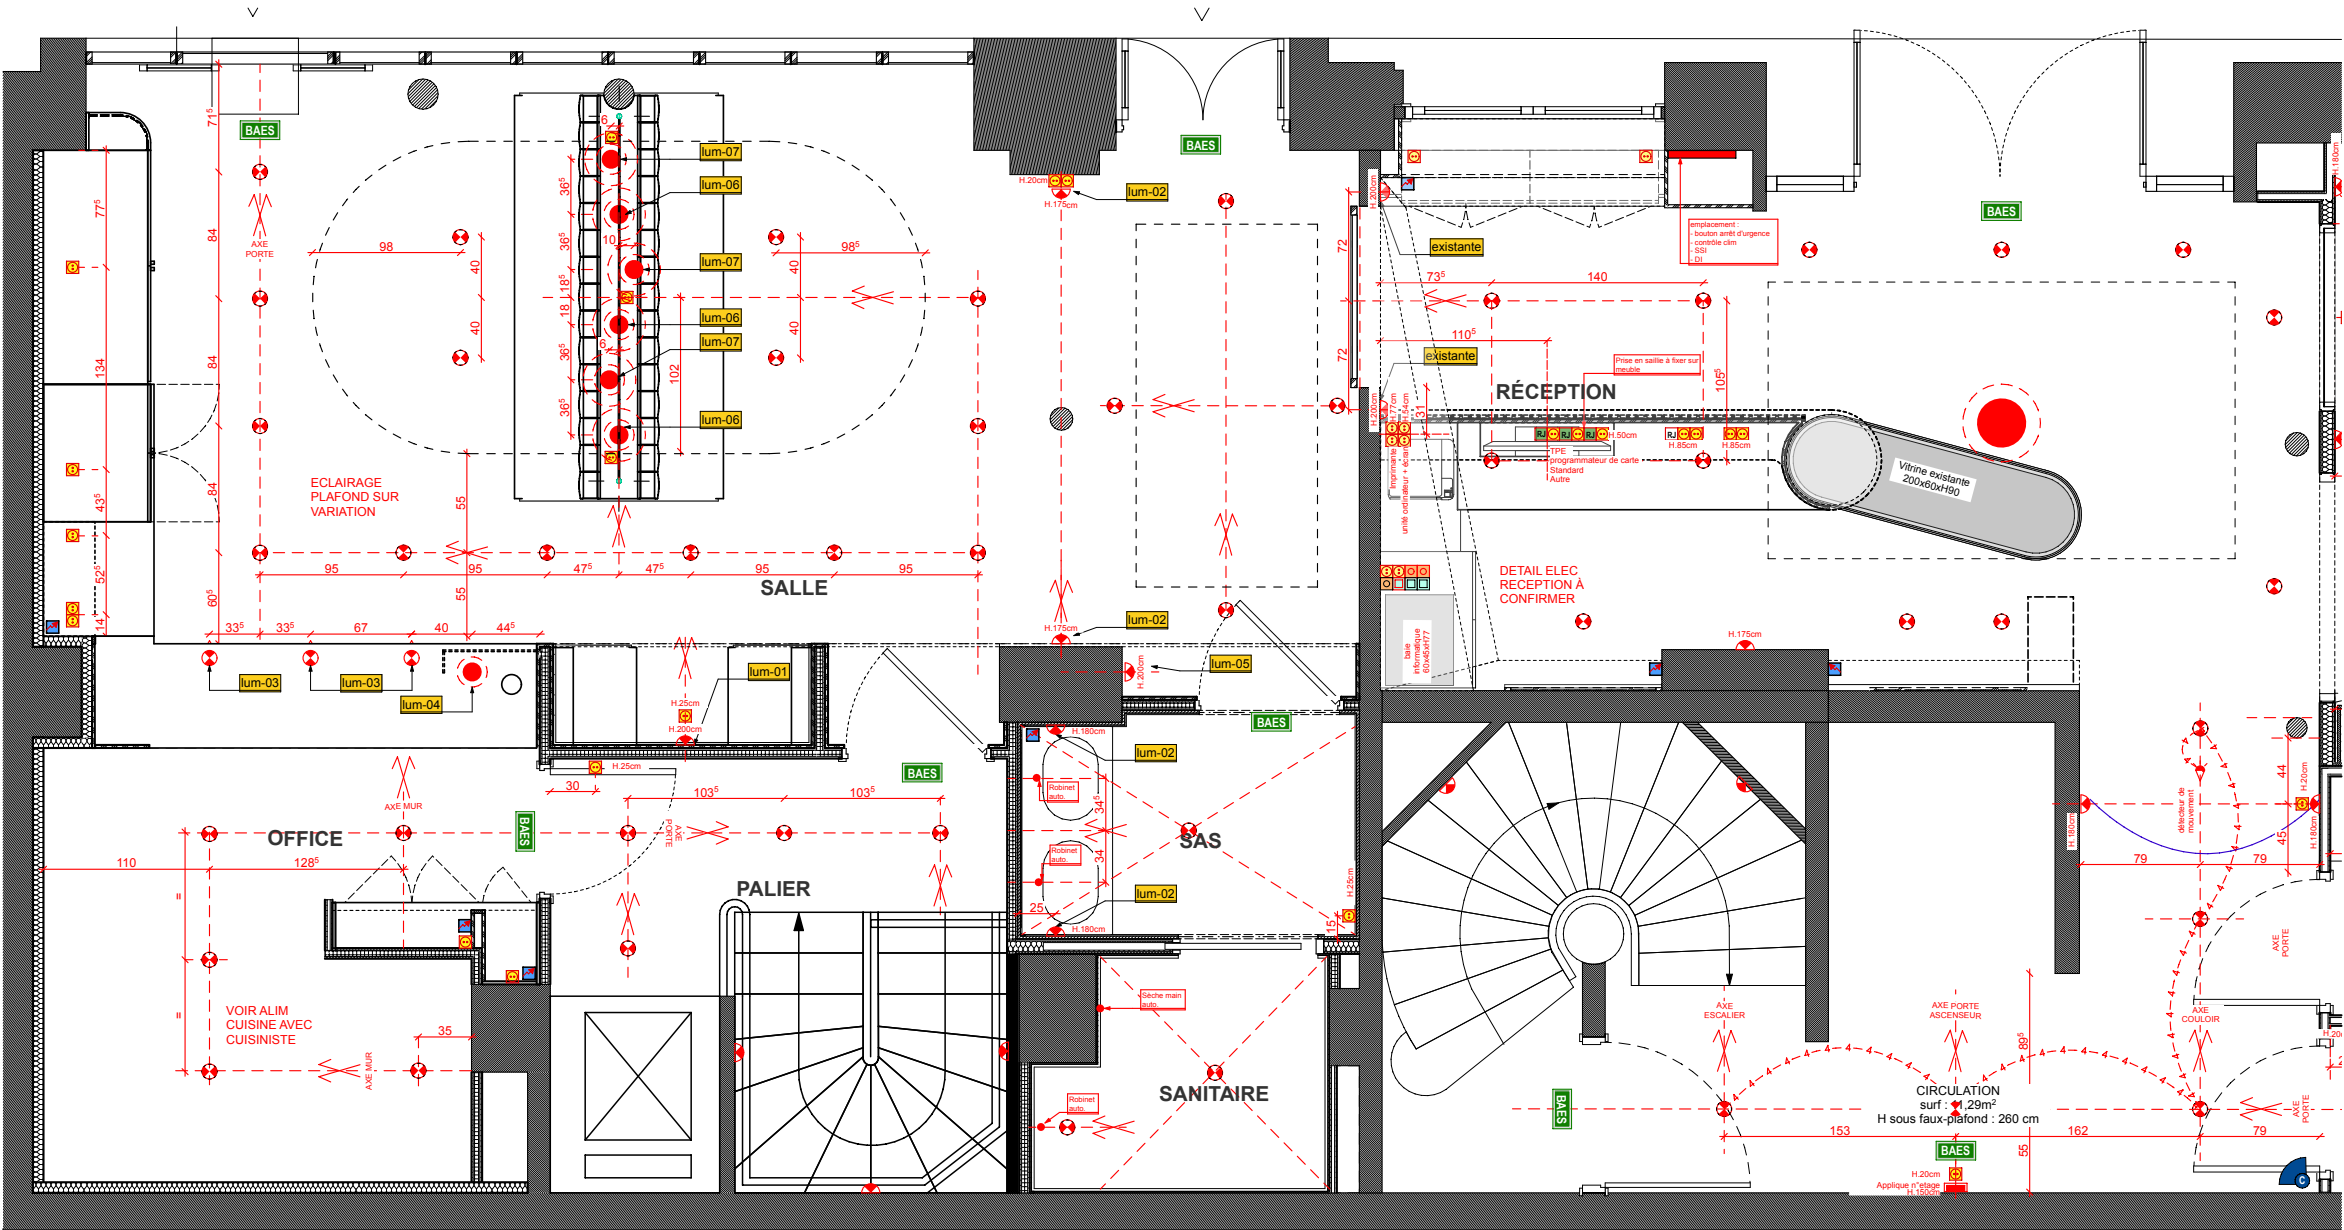


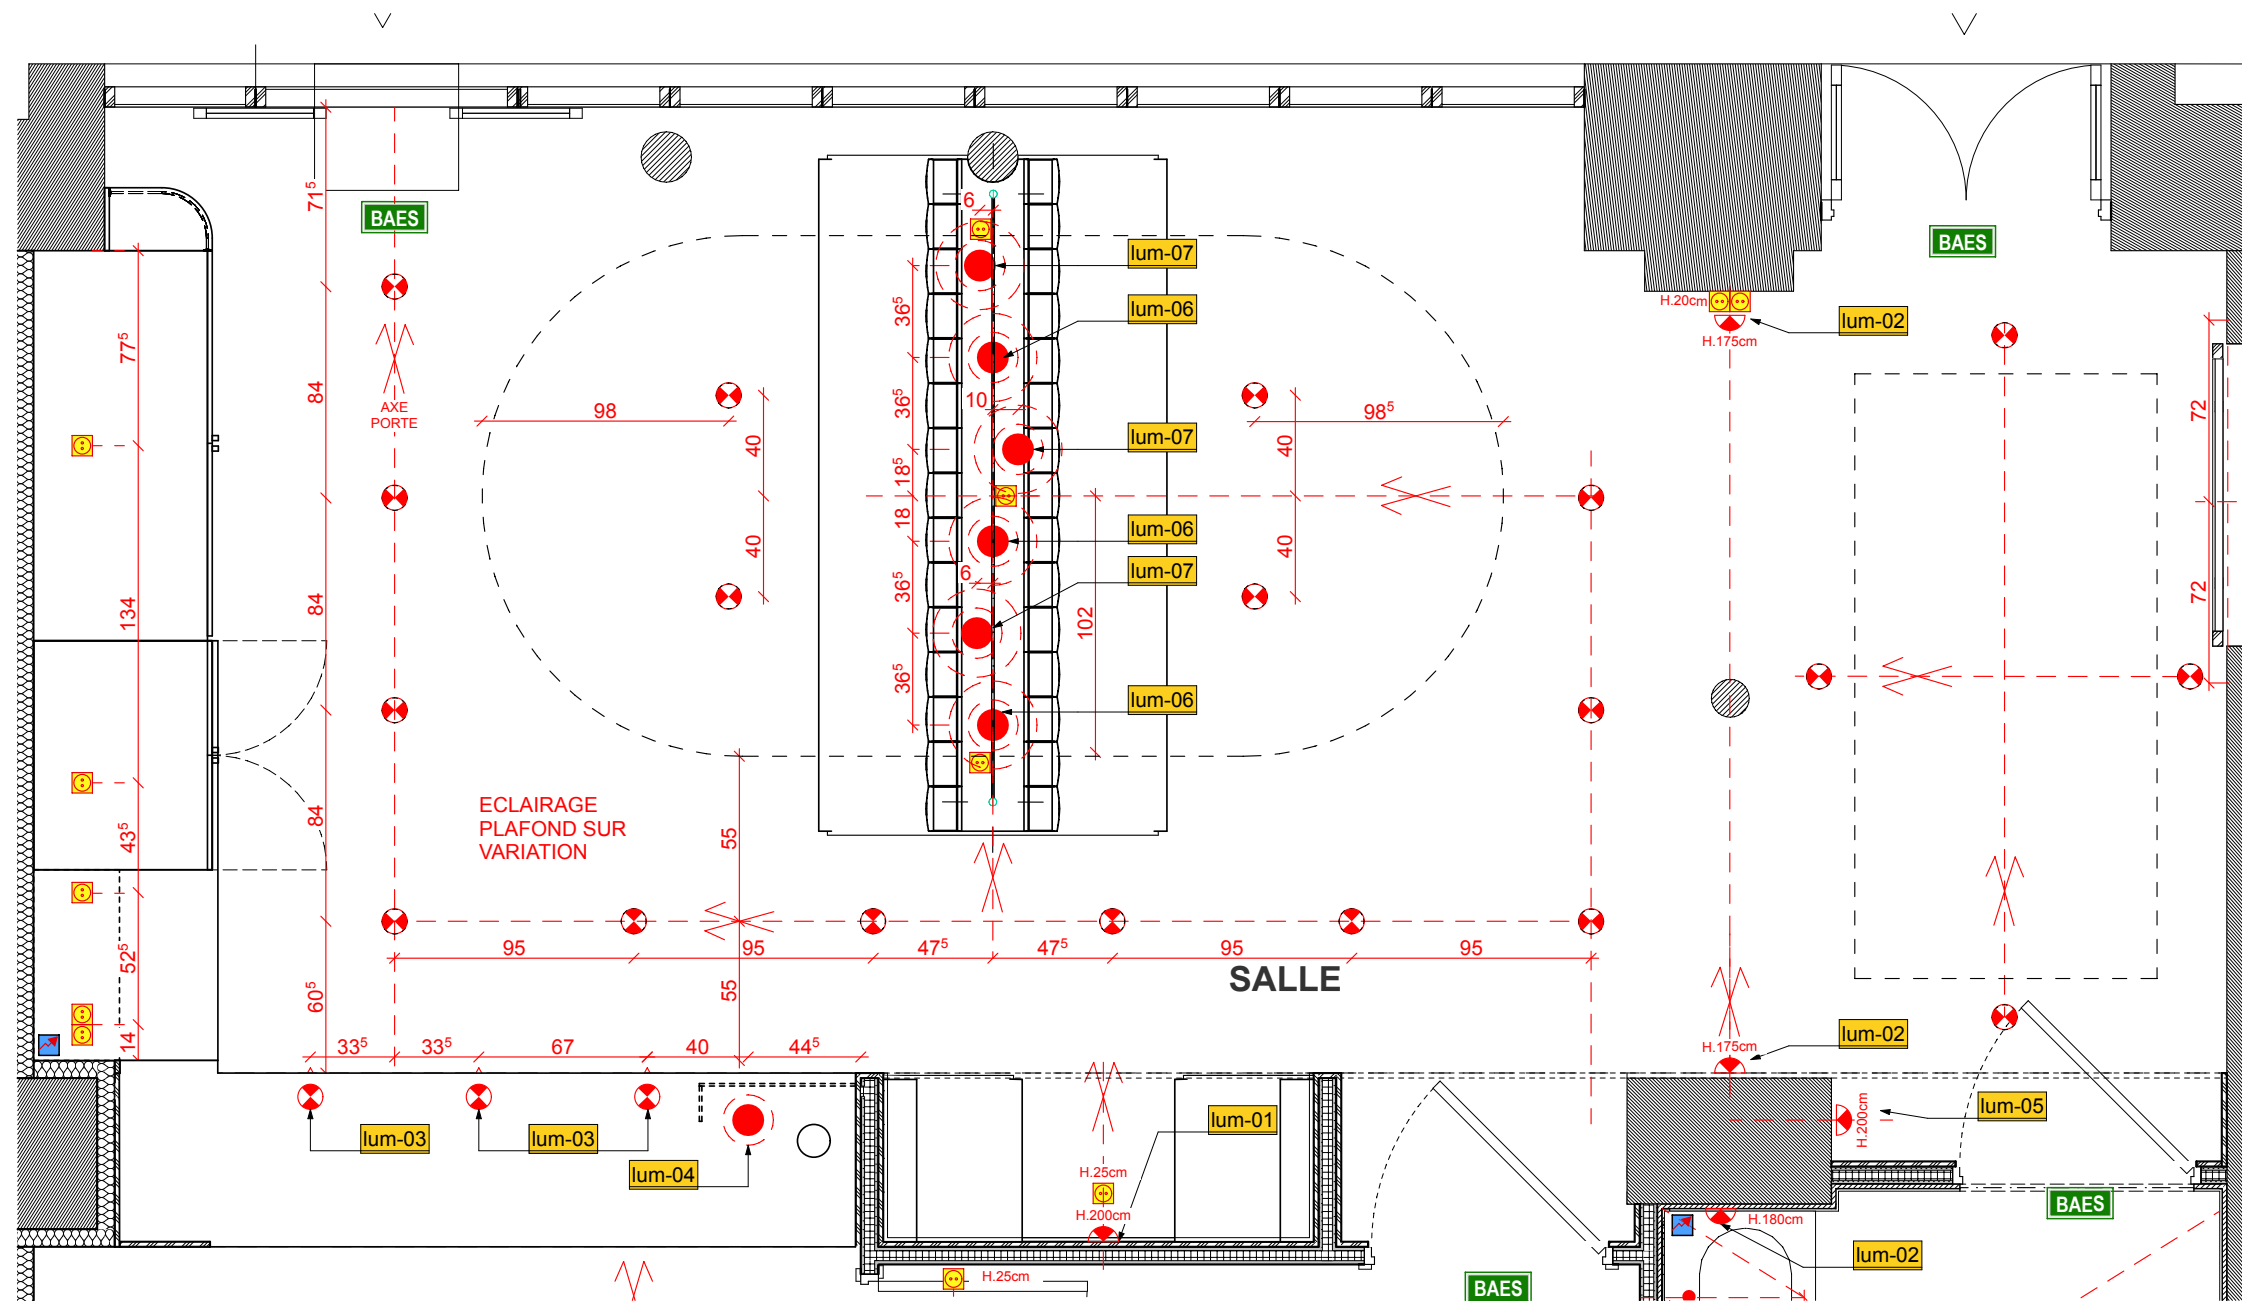

NoirNuance ARCHITECTURE INTERIEURE	Le Comptoir Oceanik 29 rue Gay Lussac 75005, Paris	MAITRE D'OUVRAGE Hotel Oceanik 29 rue Gay Lussac 75005, Paris	ARCHITECTE D'INTERIEUR MPCLOUD Architecture 9 rue des Trois Bornes 75011 Paris	PROJET RDC SALLE		
				ELECTRICITE		
				ÉCHELLE: 1:30 Date: 28/05/2026 Indice: E 0.4.2		

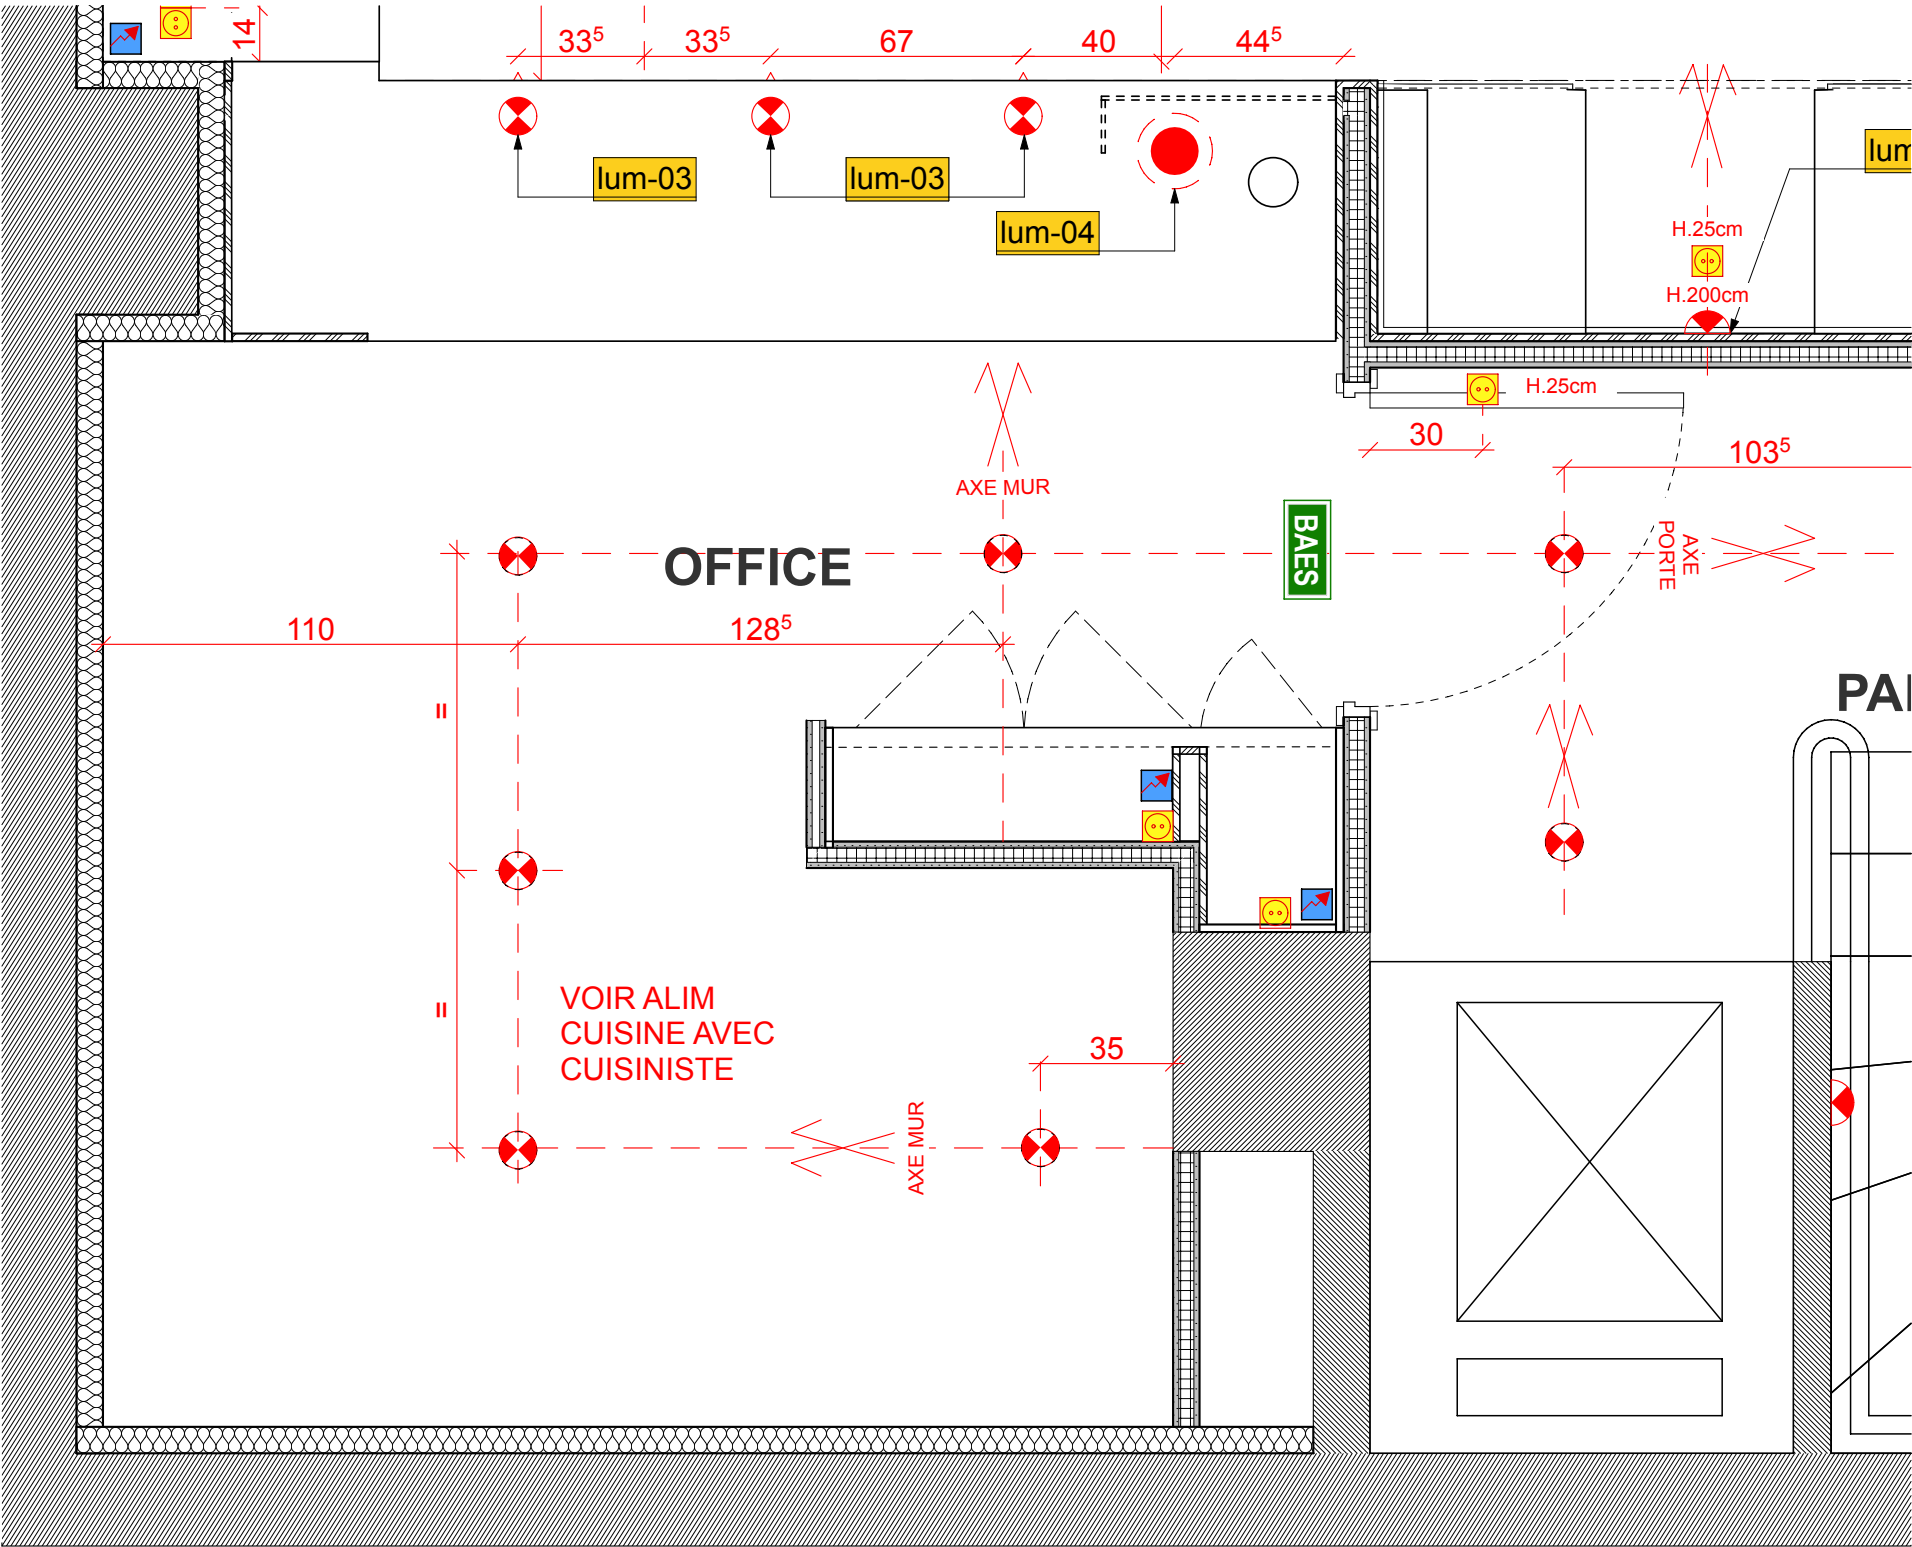

NoirNuance ARCHITECTURE INTERIEURE	Le Comptoir Oceanik 29 rue Gay Lussac 75005, Paris	MAITRE D'OUVRAGE	ARCHITECTE D'INTERIEUR	PROJET RDC CUISINE		
		Hotel Oceanik 29 rue Gay Lussac 75005, Paris	MPCLOUT Architecture 9 rue des Trois Bornes 75011 Paris	ELECTRICITE	ÉCHELLE:1:20	Indice: E
					Date: 28/05/2026	0.4.3

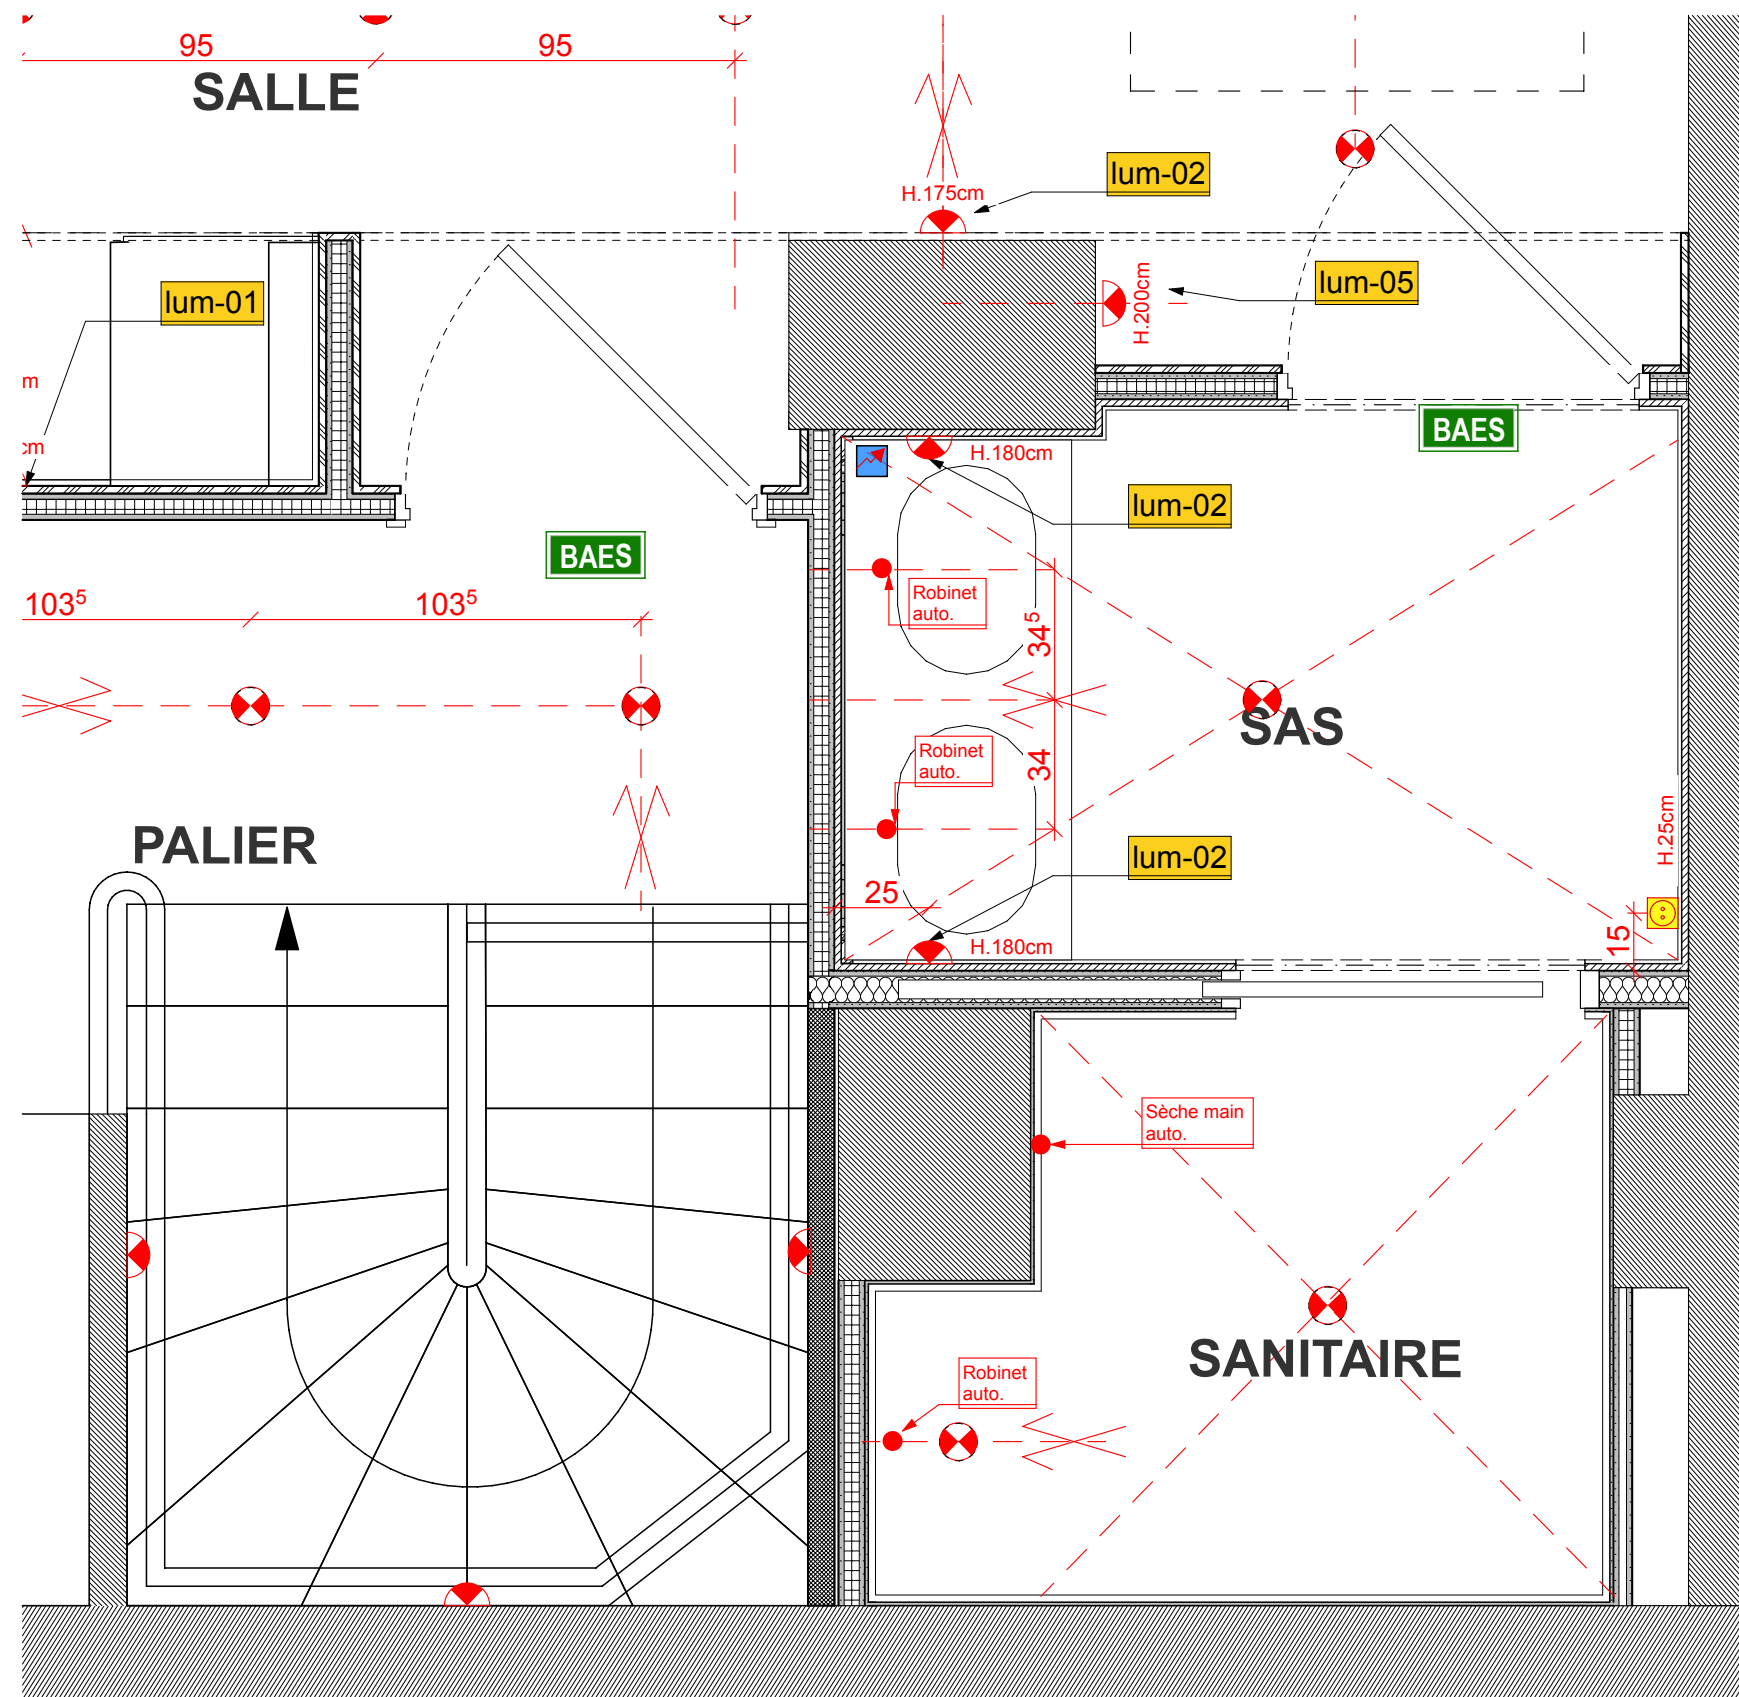

lum-01

Applique Neith
MULLAN - MAWA
Réf : *MLWL456ANTBRS*
Finition : antic brass




lum-02

Applique Louise
MULLAN - MAWA
Réf : *MLBWL141ANTBRS*
Finition : antic brass




lum-03

Spot
NEKO - MAWA
Réf : *MLBWL141ANTBRS*
Finition : noir
sur variation

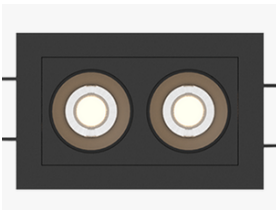

lum-04

Applique sur-mesure
Finition : antic brass

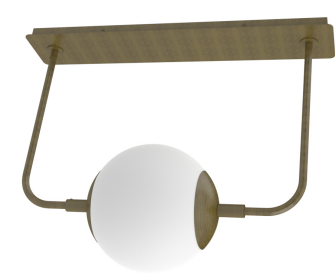

lum-05

Applique sur-mesure
Finition : antic brass



lum-06

Suspension Sophia
MULLAN - MAWA
Réf : *MLP377ANTBRS*
Finition : antic brass



lum-07

Suspension Gentry
MULLAN - MAWA
Réf : *MLP399ANTBRS*
Finition : antic brass



- TOUS LES SPOTS SUR VARIATION

- SPOTS SUR PLAFOND BLANC,
EN BLANC À FINE COLLERETTE

- SPOTS SAS SANITAIRE ET SANITAIRE,
EN NOIR A FINE COLLERETTE

- TOUT EN 2700K

- APPAREILLAGE SUR LES MURS EN BLANC,
DANS LE SAS SANITAIRE ET SANITAIRE EN NOIR,
SUR L'AGENCEMENT EN NOIR.

- FOURNITURE DES LED AU LOT ELECTRICITÉ

- POUR L'ECLAIRAGE DE L'OFFICE ET LE SOUS-
SOL VOIR AVEC LE CABINET CHEVRON.

