


LE COMPTOIR OCEANIK


DCE LOTS BÂTIMENT

format A3


	Le Comptoir Oceanik 29 rue Gay Lussac 75005, Paris	MAITRE D'OUVRAGE	ARCHITECTE D'INTERIEUR	PAGE DE GARDE		
		Hotel Oceanik 29 rue Gay Lussac 75005, Paris	MPCLOUT Architecture 9 rue des Trois Bornes 75011 Paris	RDC	ÉCHELLE:	Indice: C
					Date: 31/03/2026	0.1

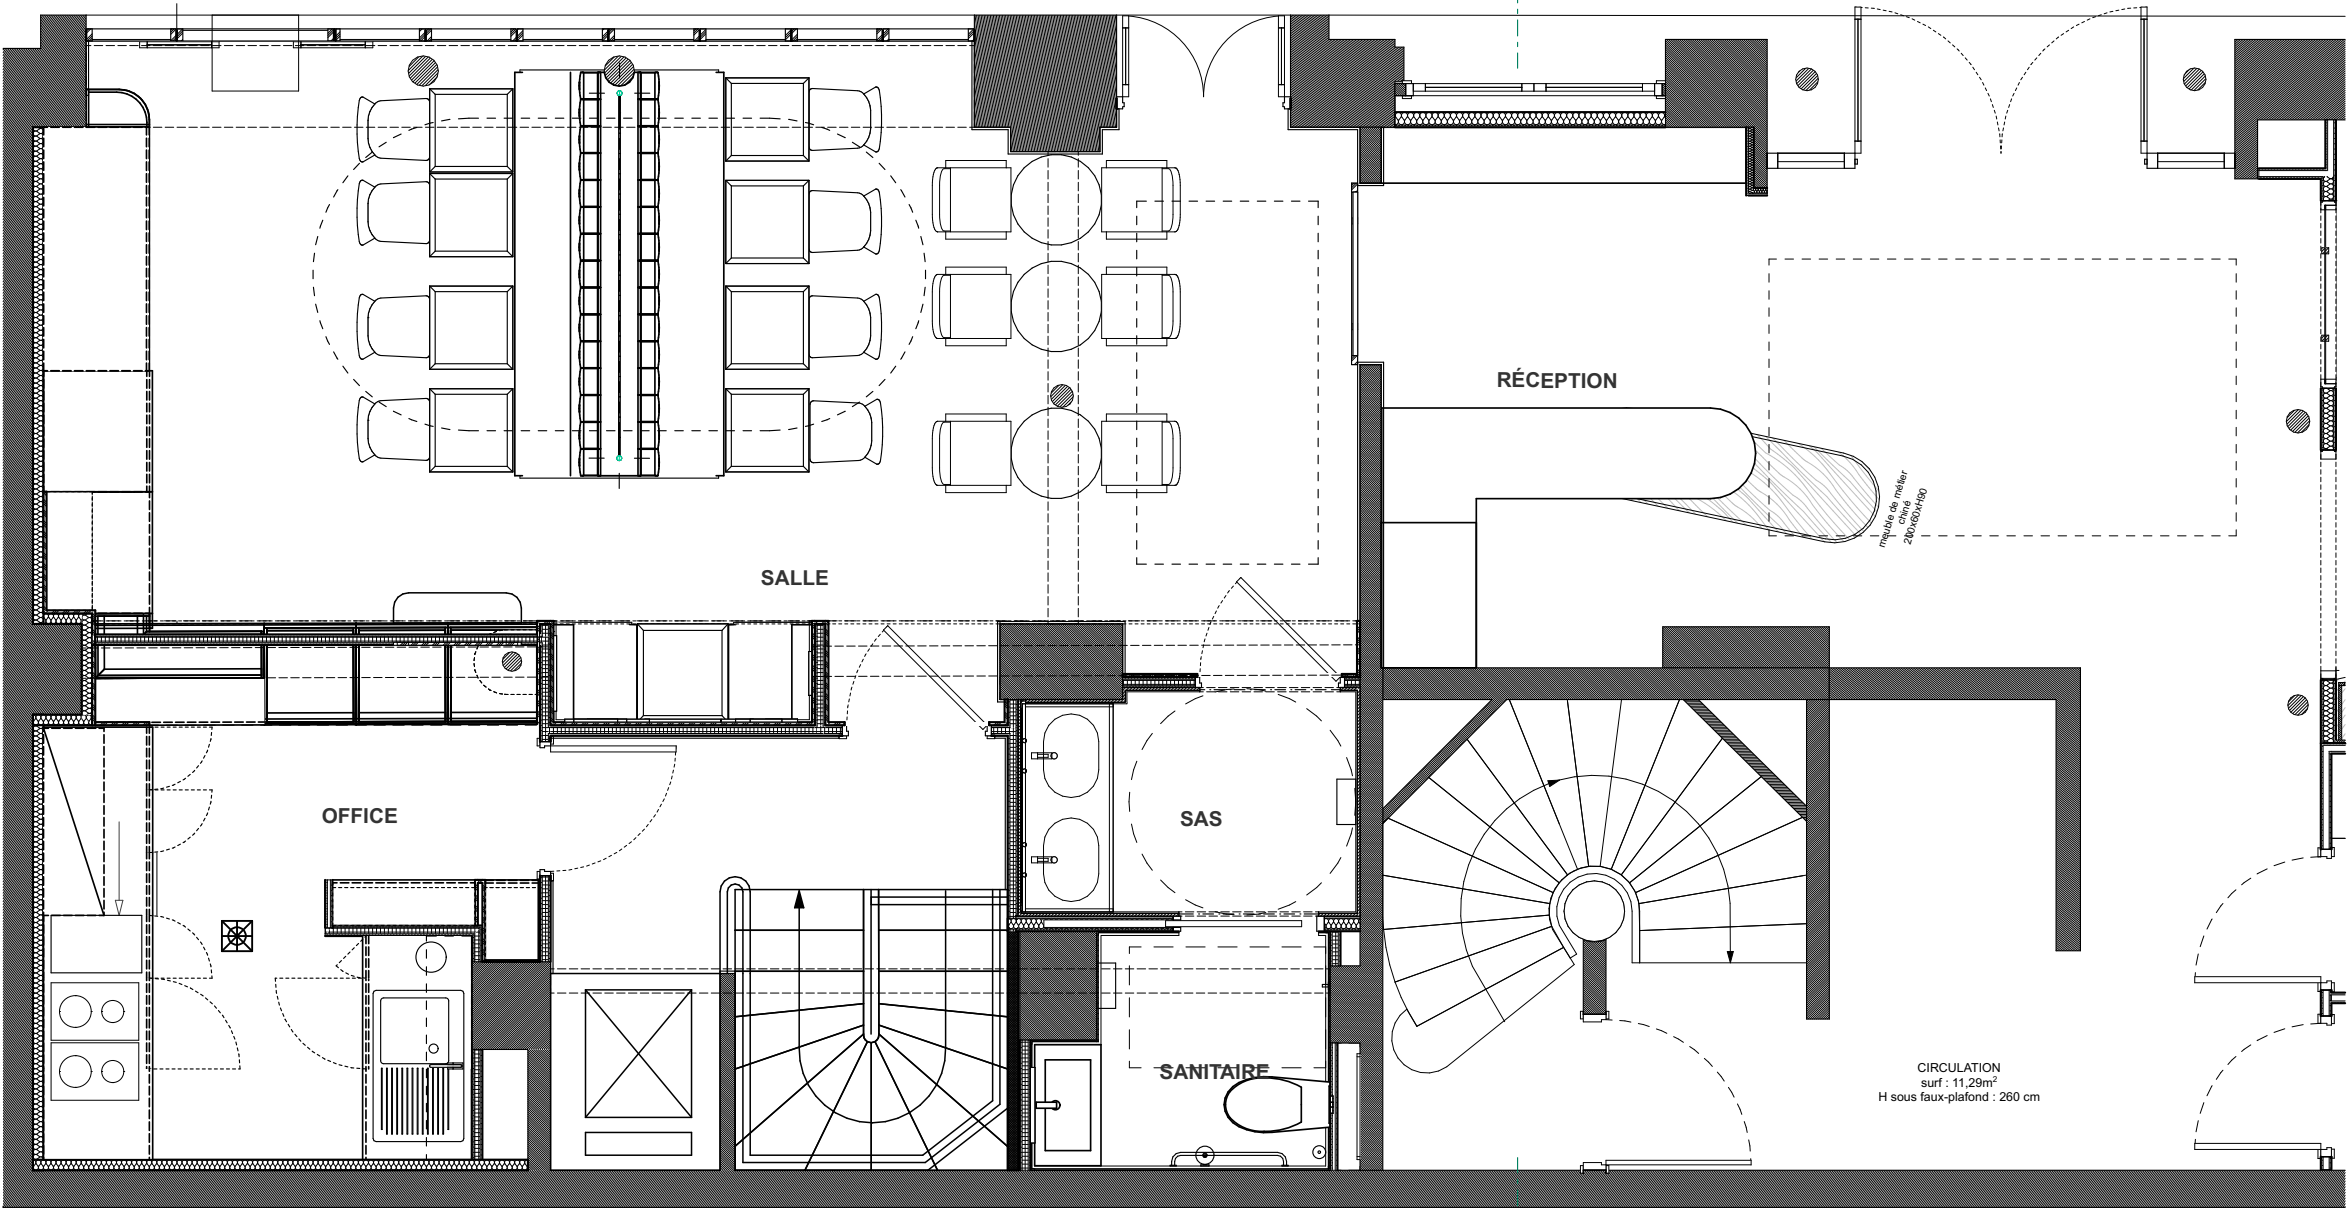


NoirNuance ARCHITECTURE INTÉRIEURE	Le Comptoir Oceanik 29 rue Gay Lussac 75005, Paris	MAÎTRE D'OUVRAGE Hotel Oceanik 29 rue Gay Lussac 75005, Paris	ARCHITECTE D'INTÉRIEUR MPCLOUT Architecture 9 rue des Trois Bornes 75011 Paris	PROJET RDC		
				PROJET	ÉCHELLE:1:50	Indice: C
					Date: 31/03/2026	0.2.1

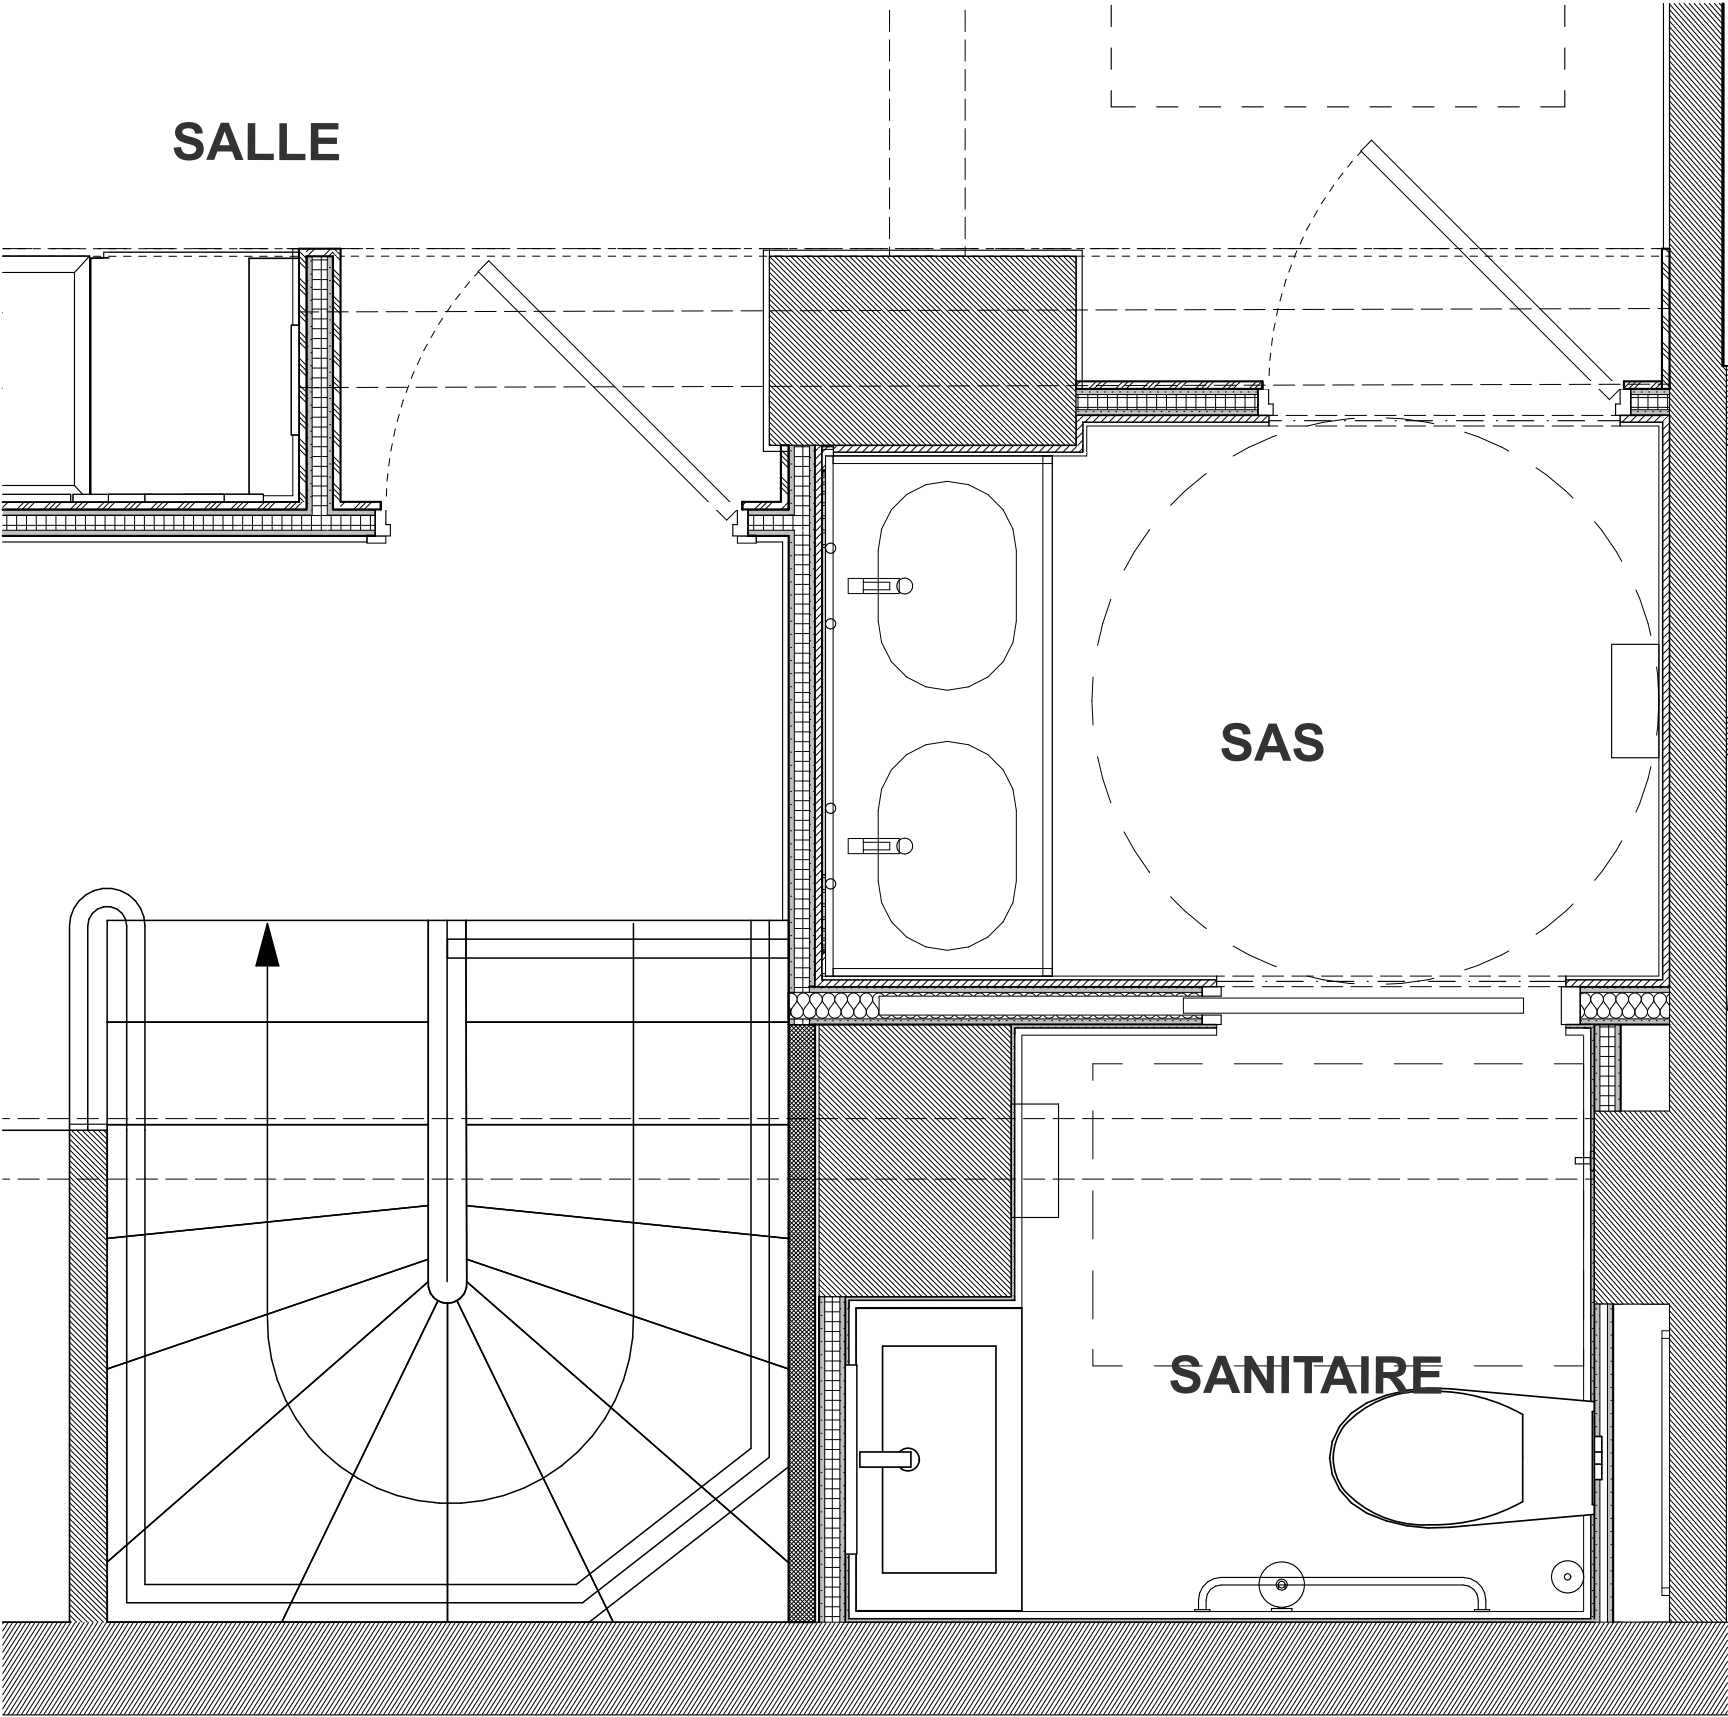


NoirNuance ARCHITECTURE INTERIEURE	Le Comptoir Oceanik 29 rue Gay Lussac 75005, Paris	MAITRE D'OUVRAGE Hotel Oceanik 29 rue Gay Lussac 75005, Paris	ARCHITECTE D'INTERIEUR MPCLOUT Architecture 9 rue des Trois Bornes 75011 Paris	PROJET RDC SANITAIRE		
				PROJET	ÉCHELLE:1:20	Indice: C
					Date: 31/03/2026	0.2.2

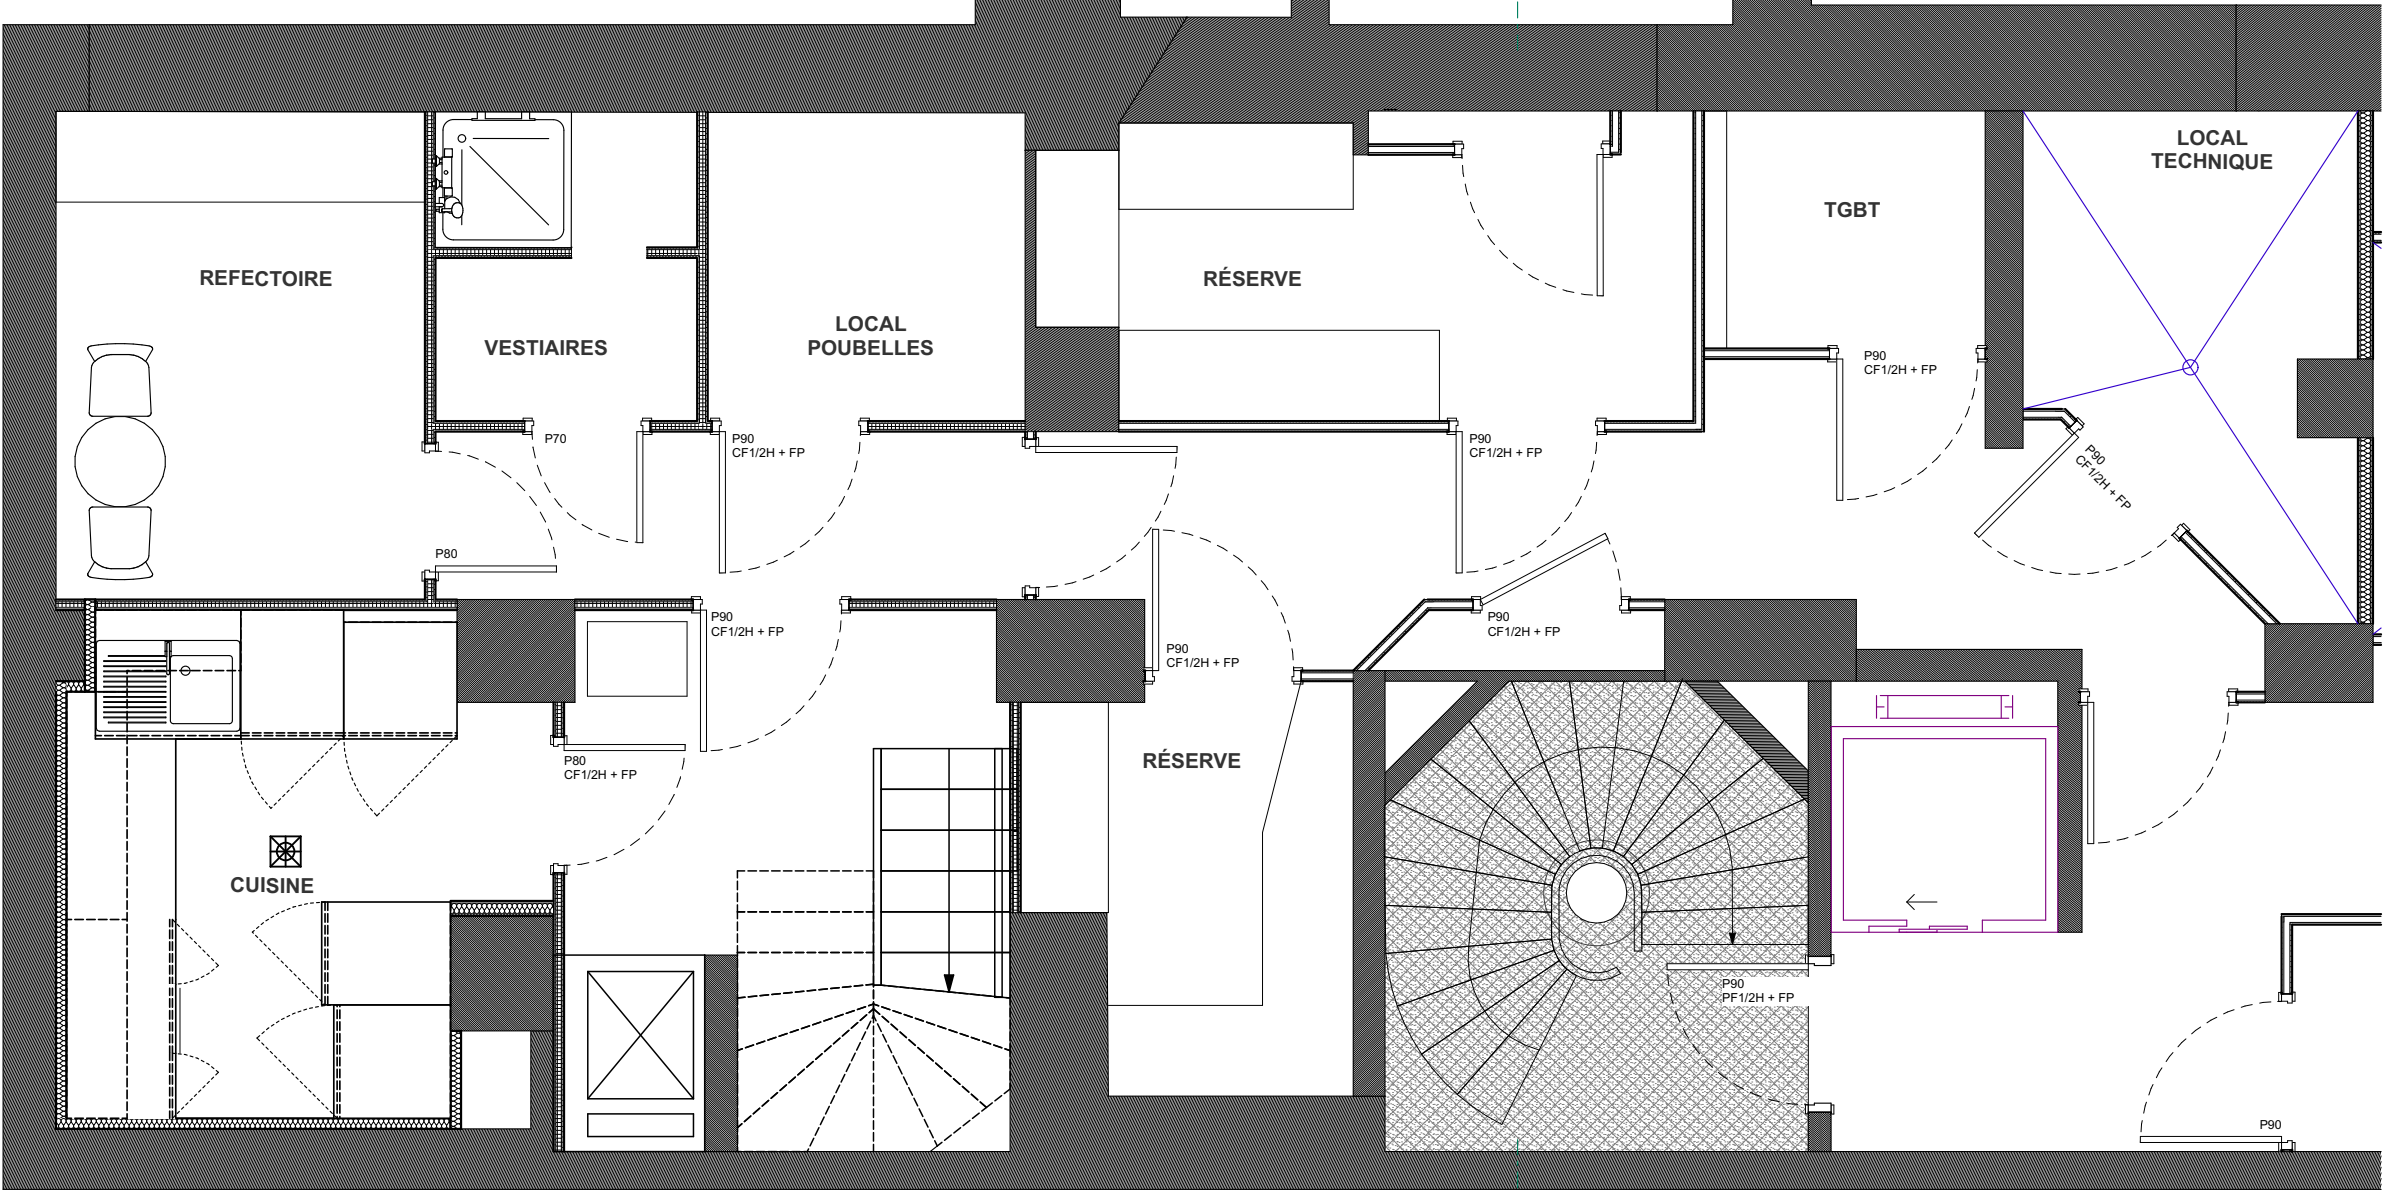

NoirNuance ARCHITECTURE INTERIEURE	Le Comptoir Oceanik 29 rue Gay Lussac 75005, Paris	MAITRE D'OUVRAGE Hotel Oceanik 29 rue Gay Lussac 75005, Paris	ARCHITECTE D'INTERIEUR MPCLOUD Architecture 9 rue des Trois Bornes 75011 Paris	PROJET SOUS-SOL		
				PROJET	ÉCHELLE:1:50	Indice: C
					Date: 31/03/2026	0.2.3

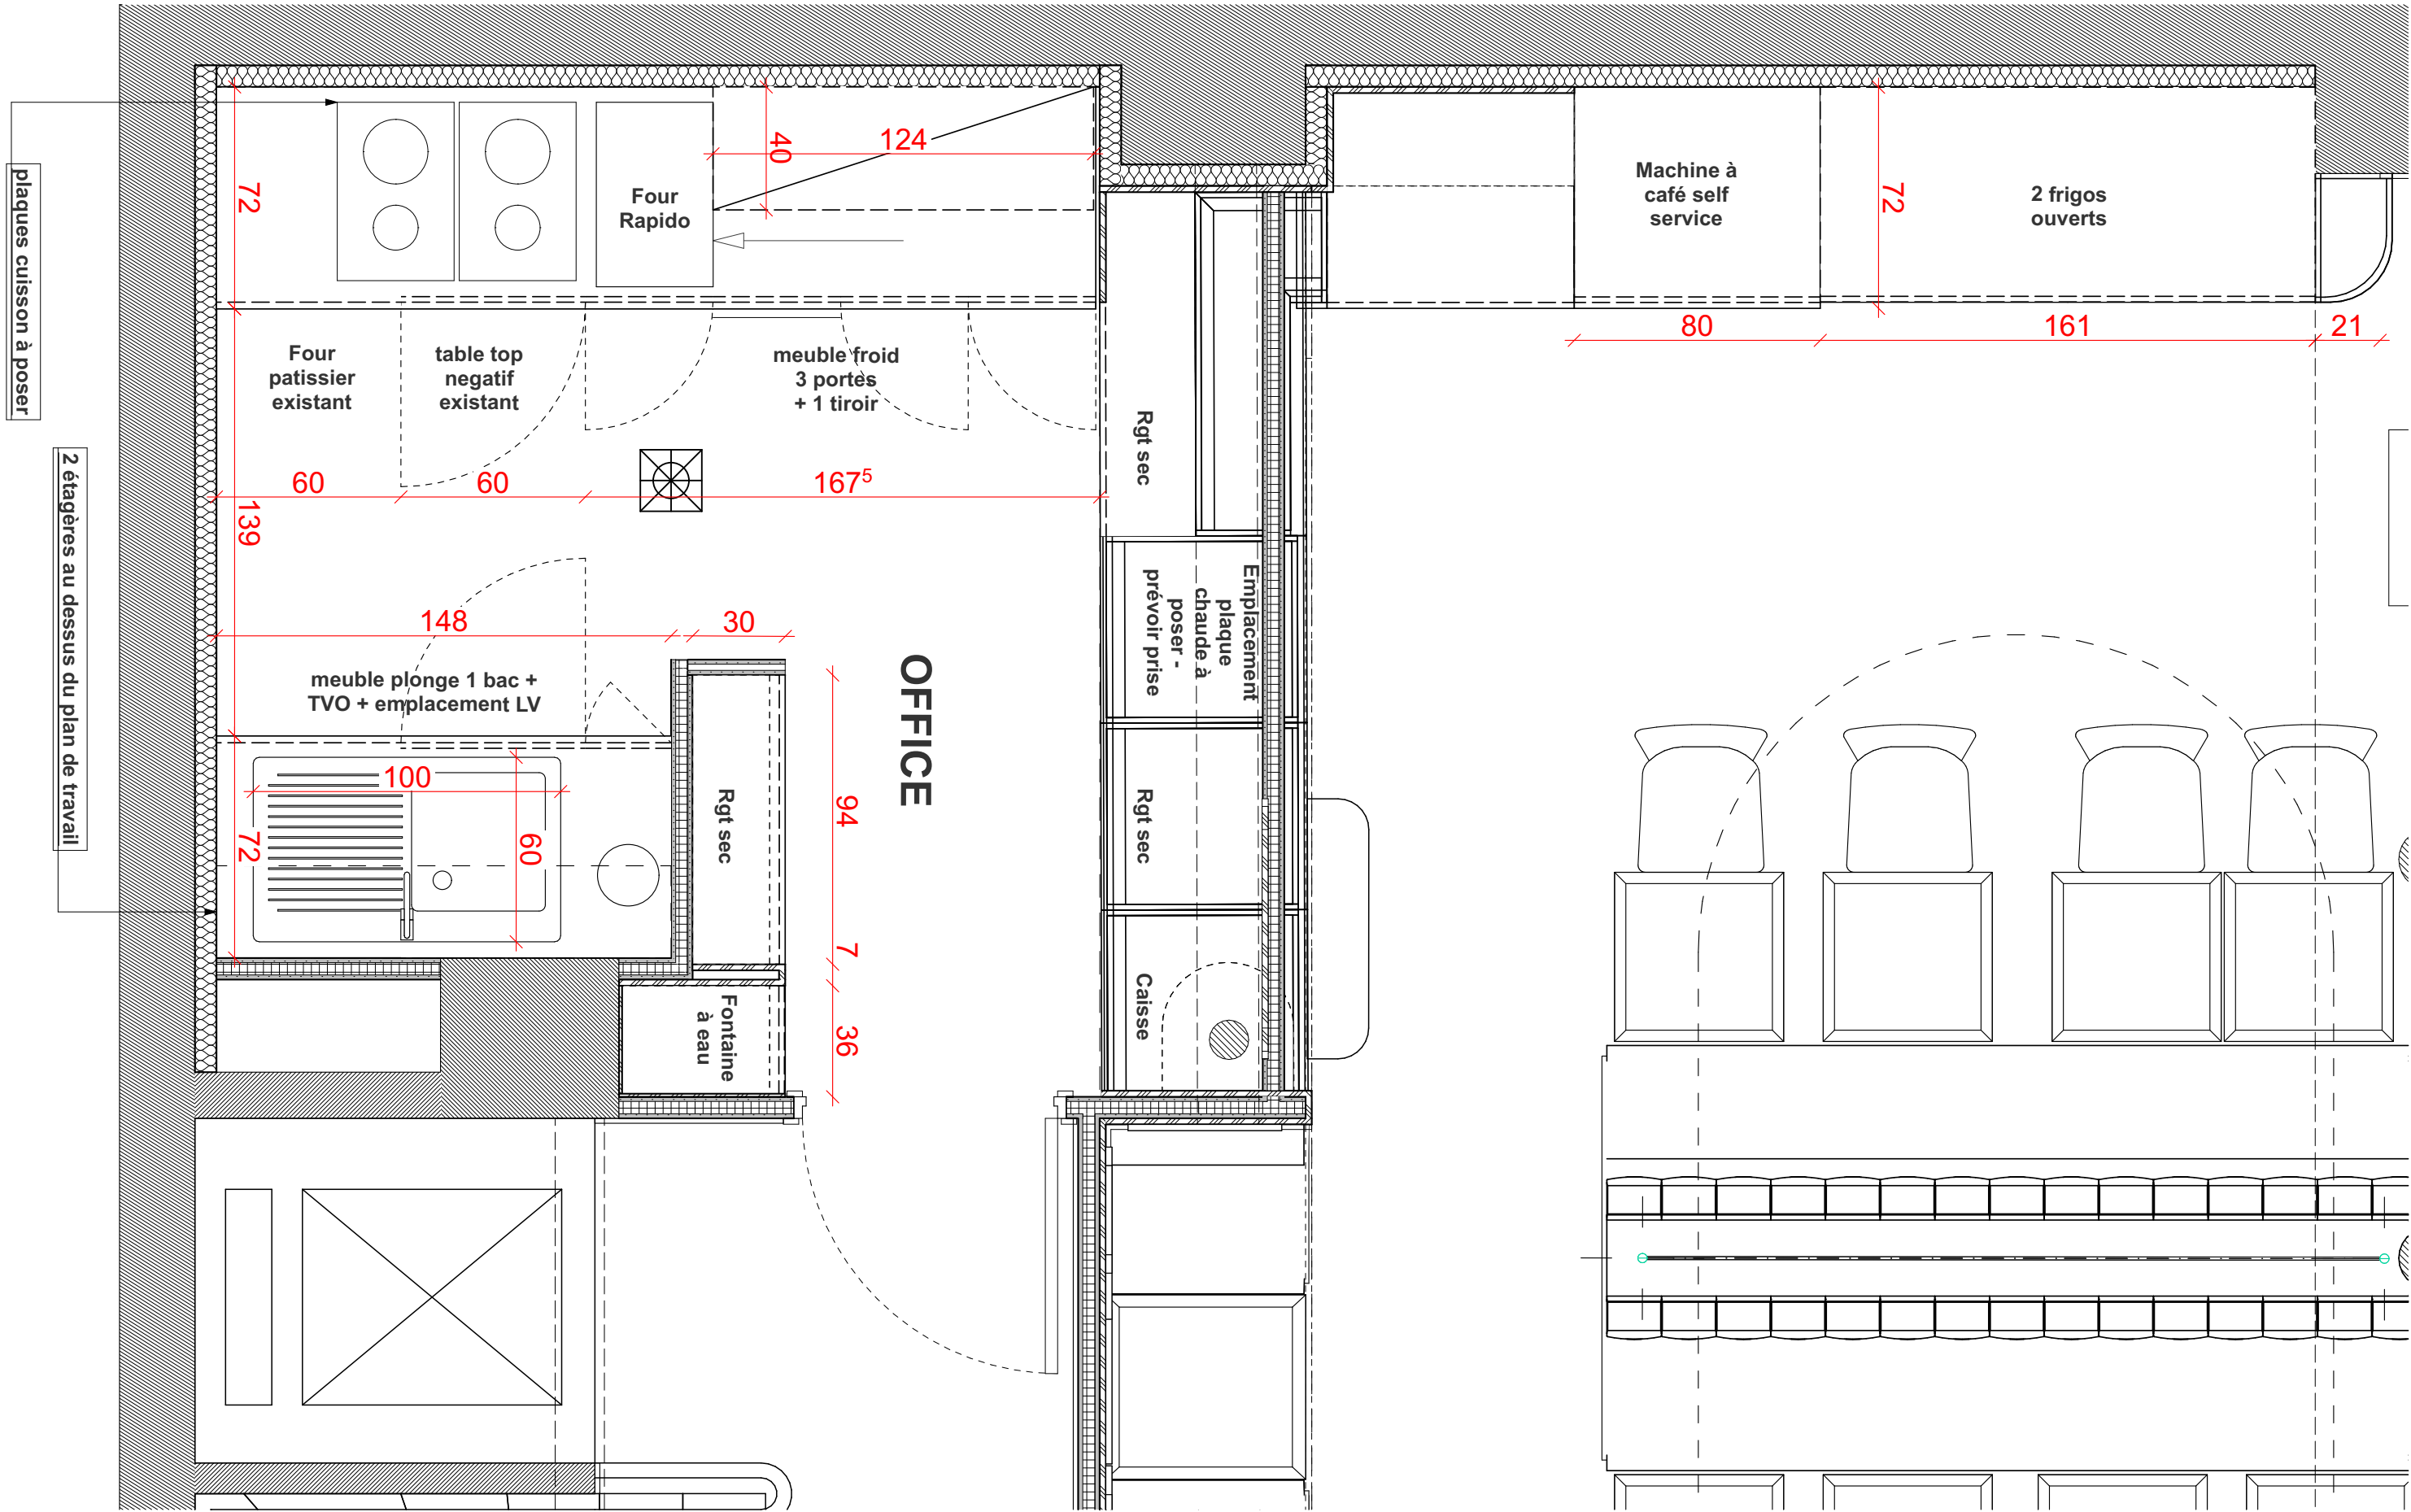

NoirNuançe ARCHITECTURE INTÉRIEURE	Le Comptoir Oceanik 29 rue Gay Lussac 75005, Paris	MAITRE D'OUVRAGE Hotel Oceanik 29 rue Gay Lussac 75005, Paris	ARCHITECTE D'INTERIEUR MPCLOUD Architecture 9 rue des Trois Bornes 75011 Paris	PROJET RDC OFFICE		
				PROJET	ÉCHELLE:1:20	Indice: C
					Date: 31/03/2026	0.2.4

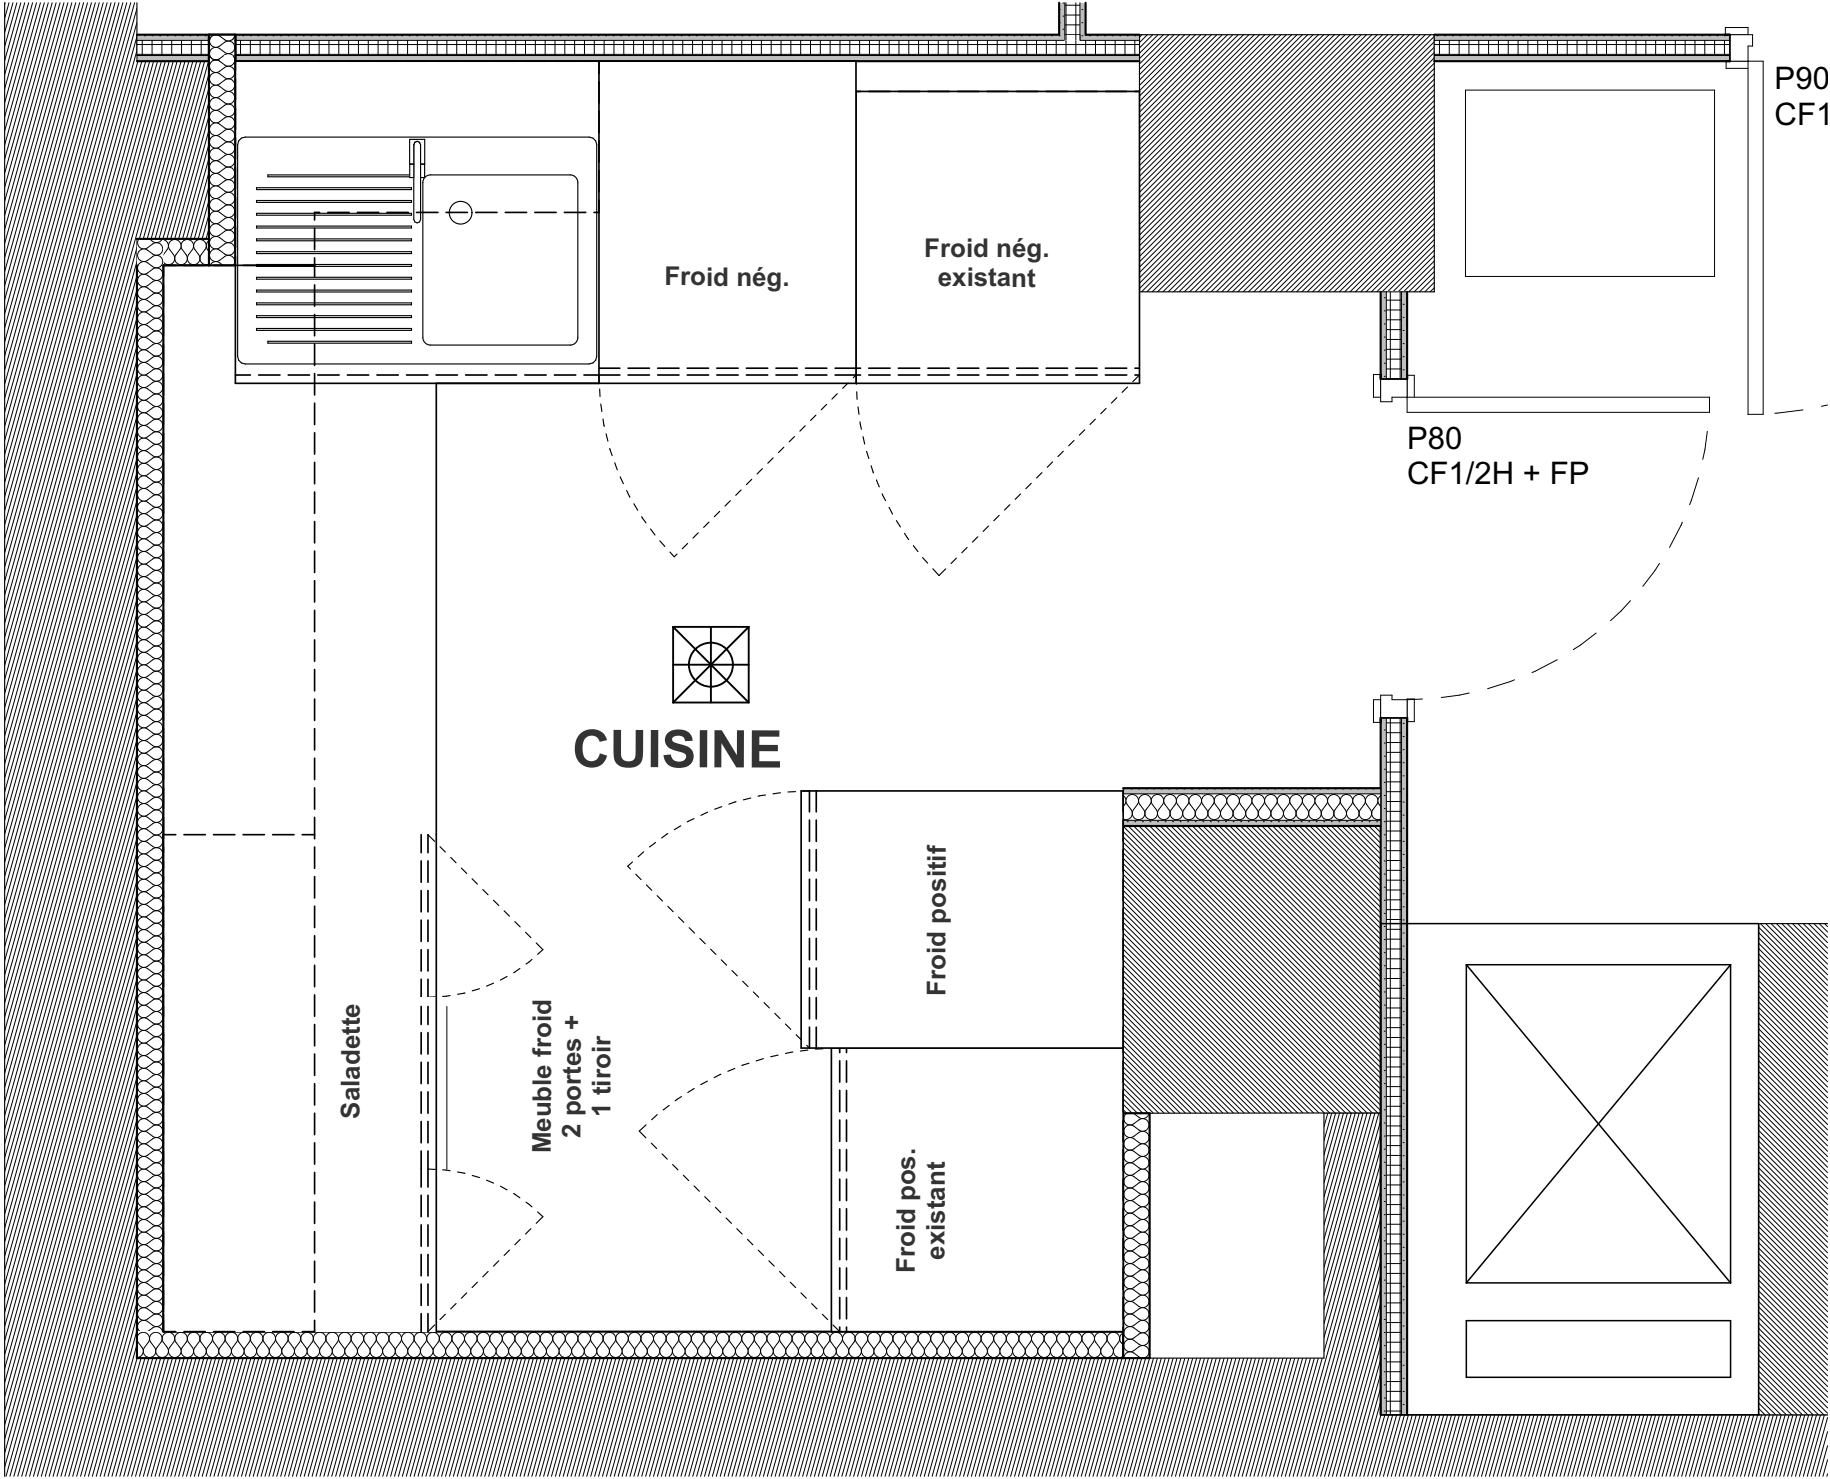

NoirNuance ARCHITECTURE INTERIEURE	Le Comptoir Oceanik 29 rue Gay Lussac 75005, Paris	MAITRE D'OUVRAGE Hotel Oceanik 29 rue Gay Lussac 75005, Paris	ARCHITECTE D'INTERIEUR MPCLOUD Architecture 9 rue des Trois Bornes 75011 Paris	PROJET SOUS-SOL CUISINE		
				PROJET	ÉCHELLE:1:20	Indice: C
					Date: 31/03/2026	0.2.6

Cloisons :


Cloison placo 10cm

Cloison placo 7cm


Cloison placo 5cm

Carreaux de platre 7cm


Isolation 8cm

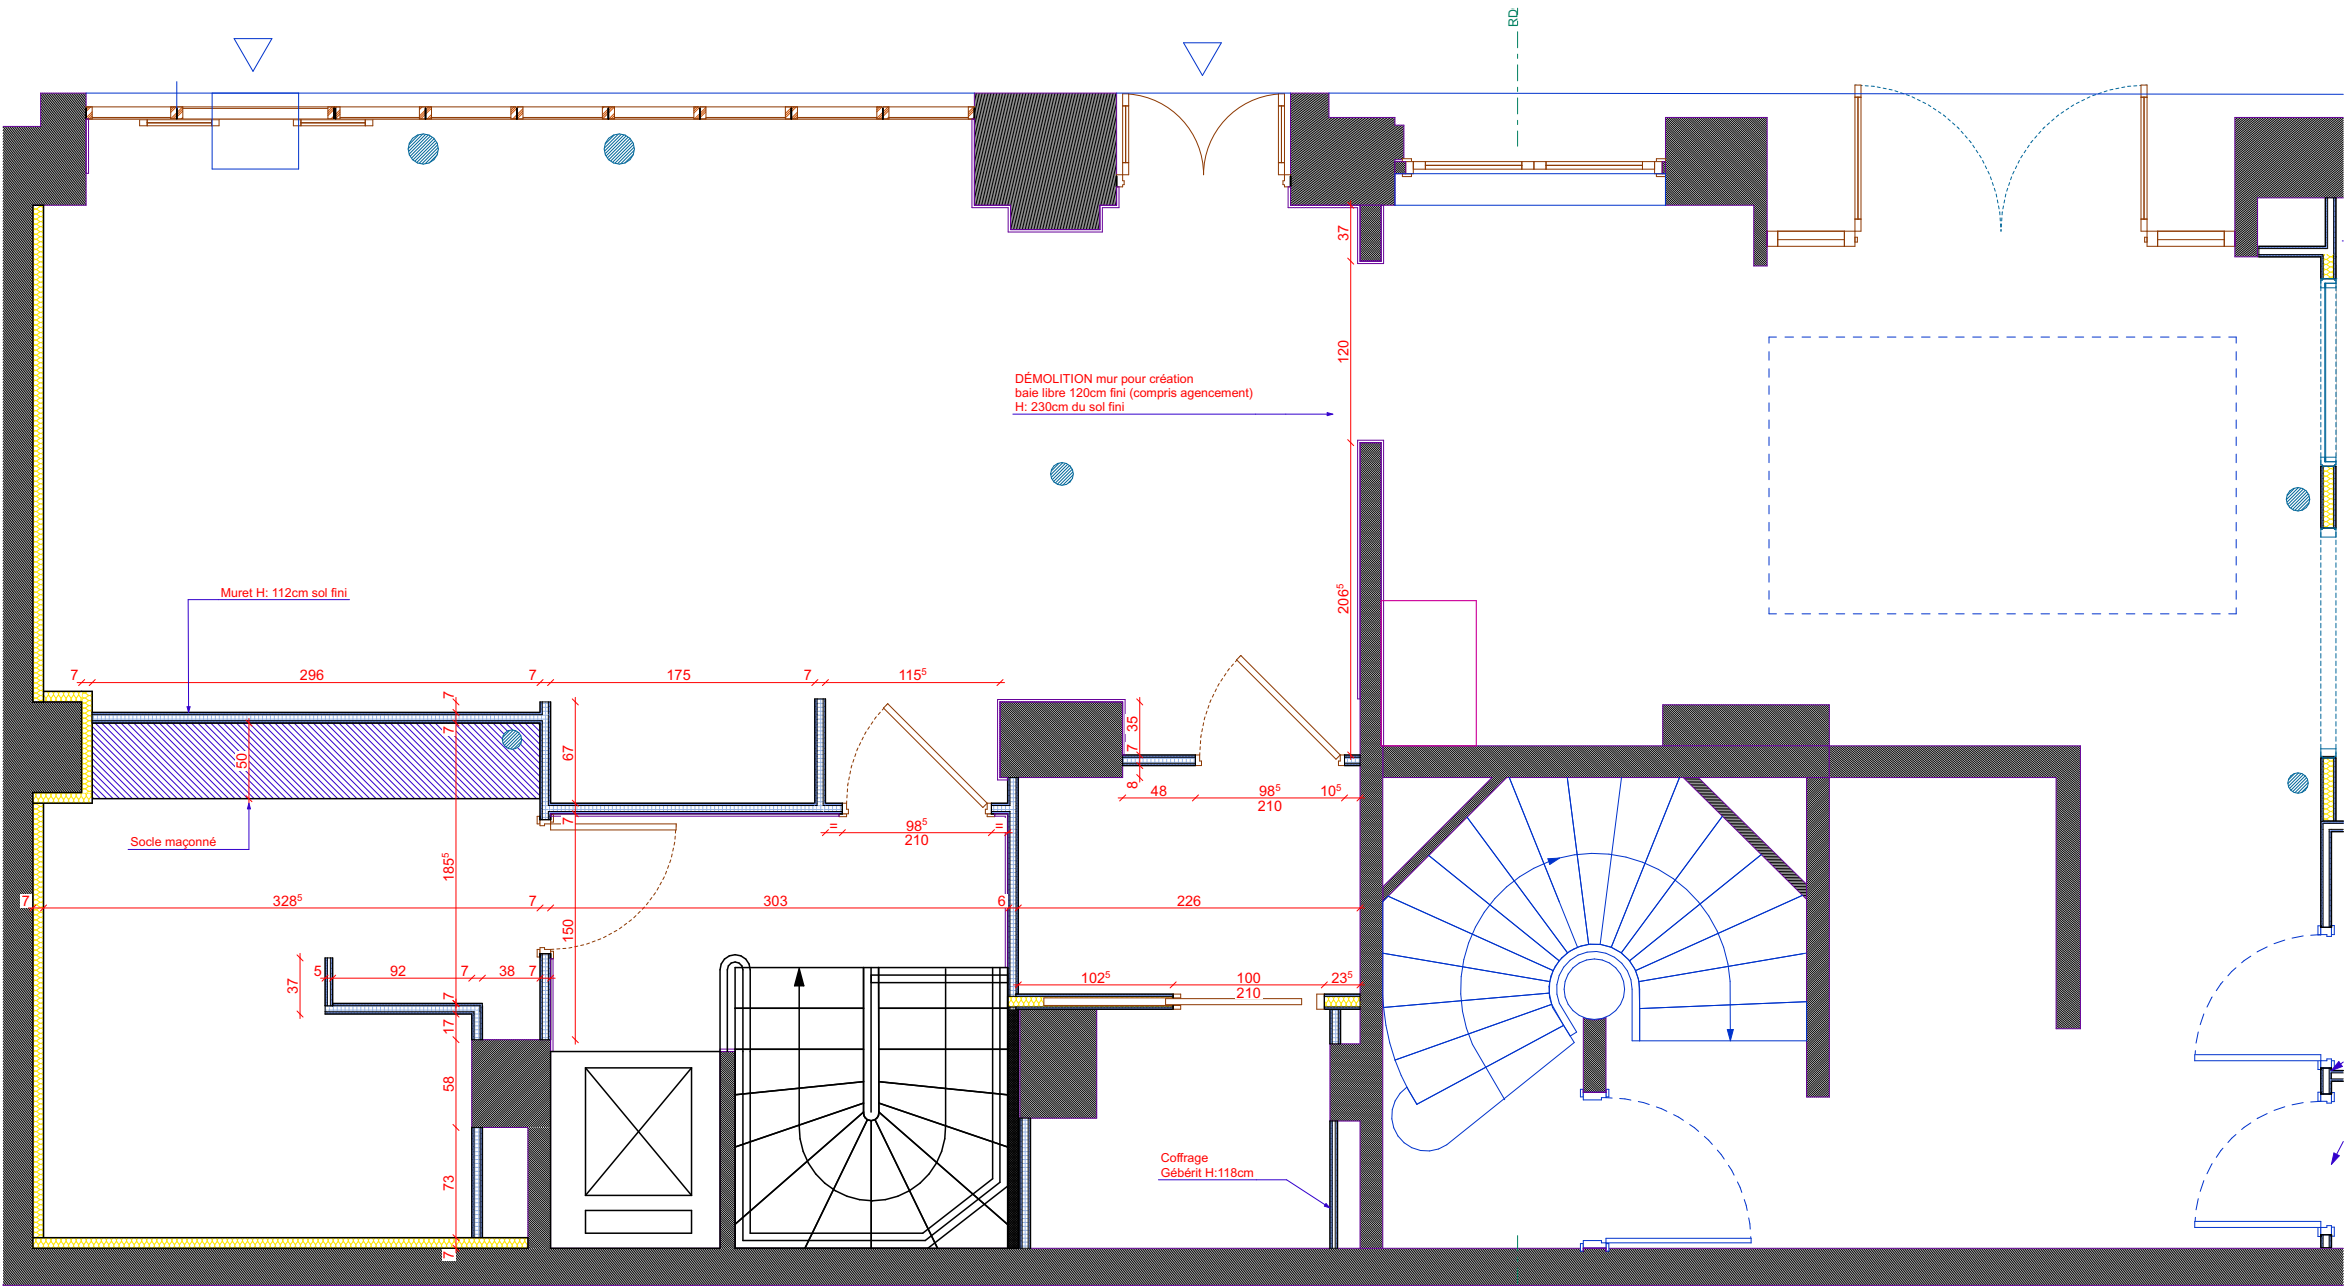


NoirNuance ARCHITECTURE INTÉRIEURE	Le Comptoir Oceanik 29 rue Gay Lussac 75005, Paris	MAITRE D'OUVRAGE	ARCHITECTE D'INTERIEUR	PROJET RDC		
		Hotel Oceanik 29 rue Gay Lussac 75005, Paris	MPCLOUT Architecture 9 rue des Trois Bornes 75011 Paris	CLOISON / FAUX PLAFOND	ÉCHELLE:1:50	Indice: C
					Date: 31/03/2026	0.3.1

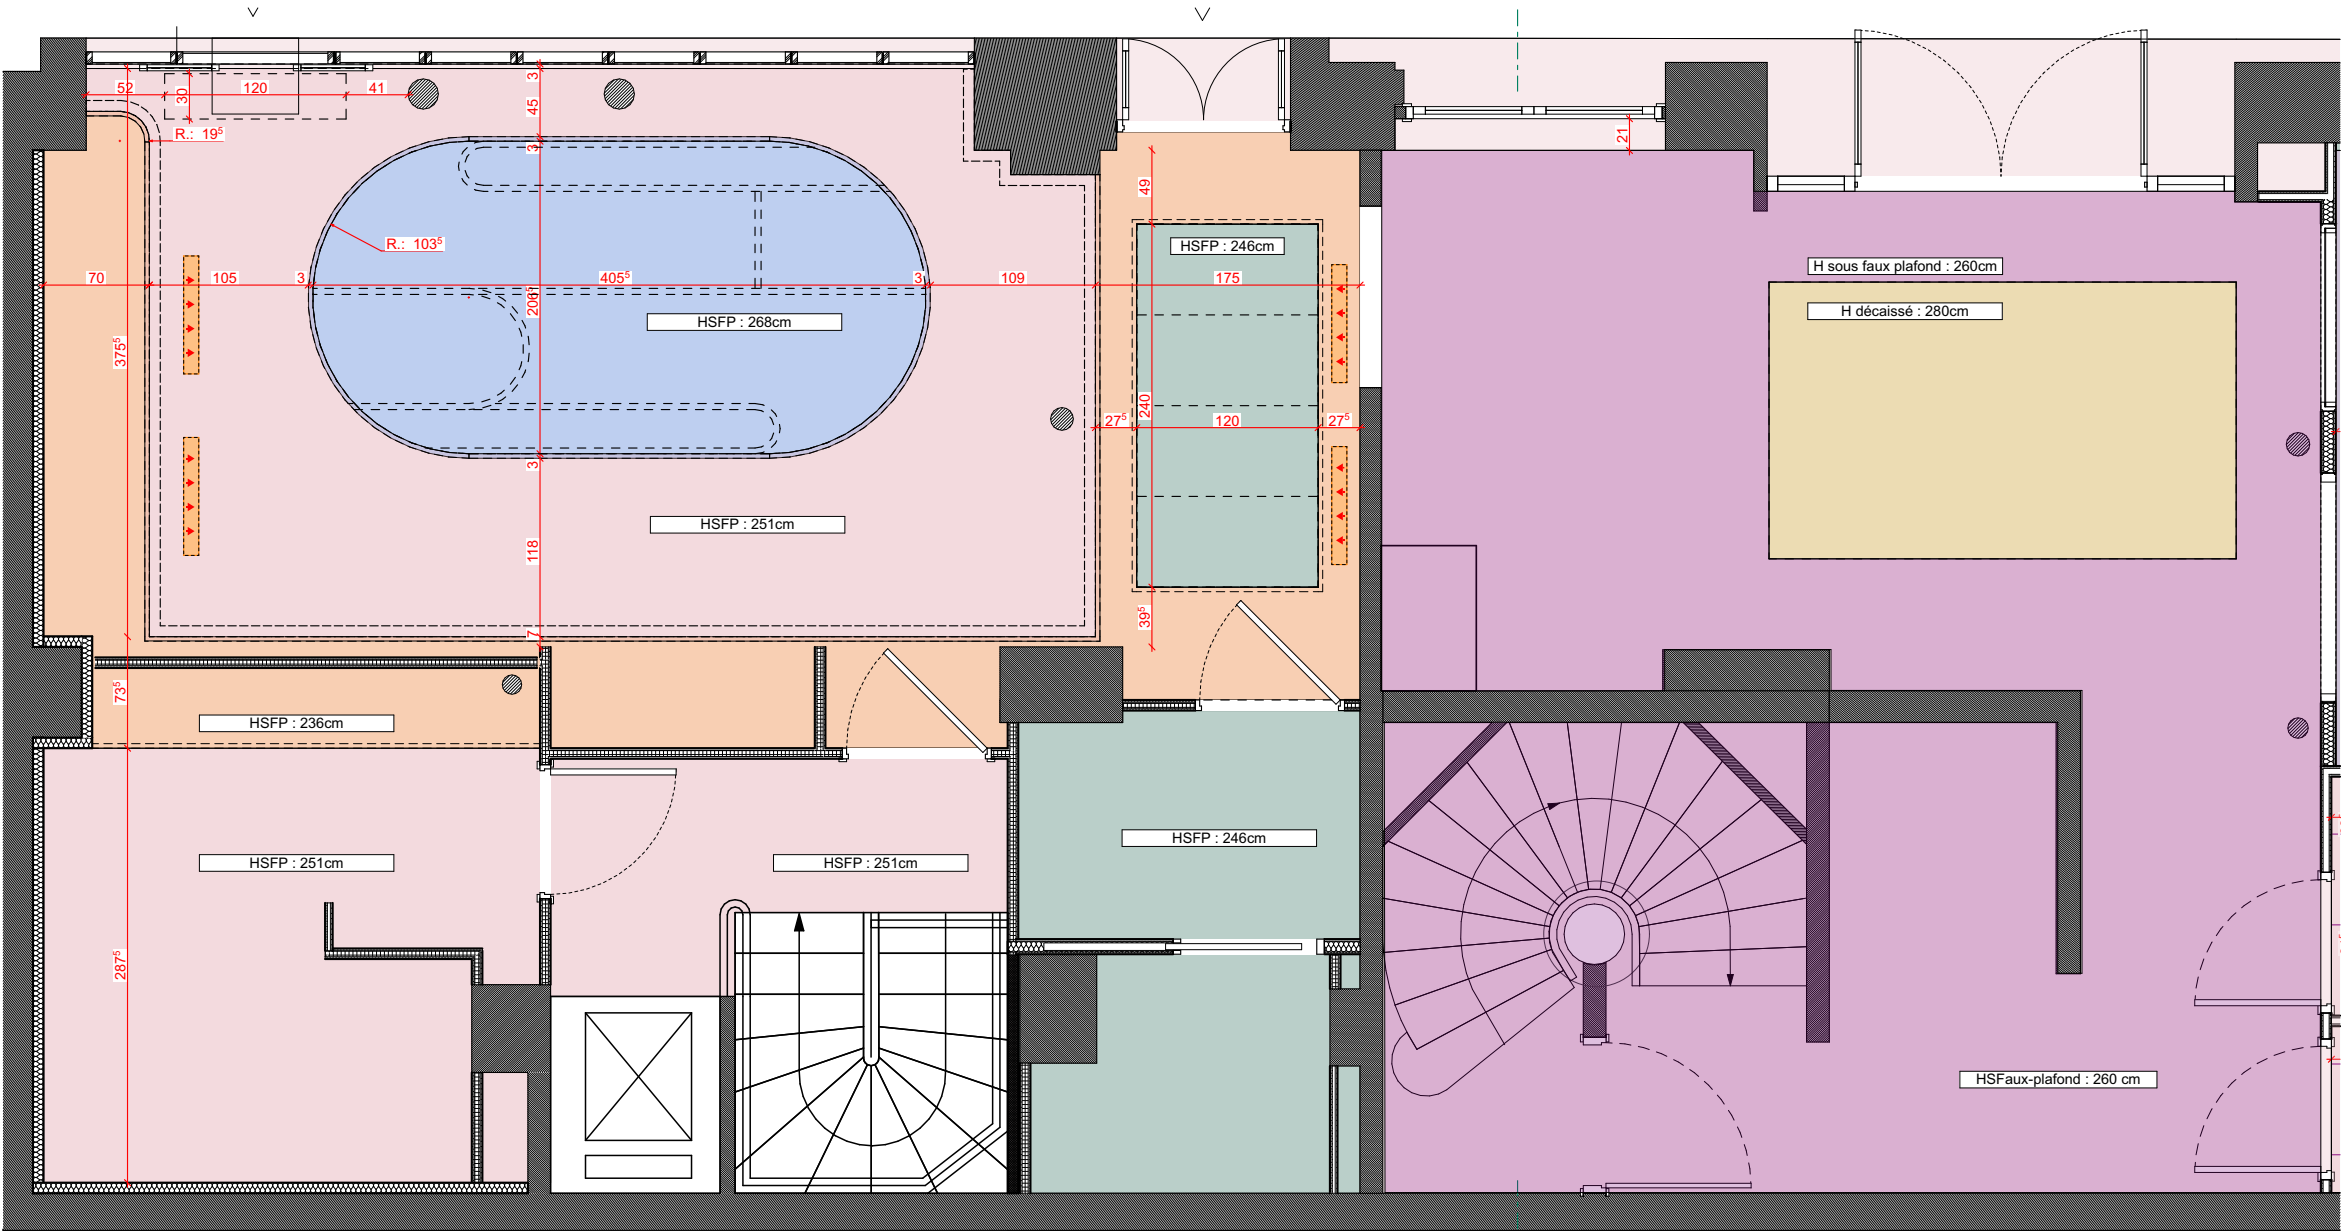


NoirNuance ARCHITECTURE INTERIEURE	Le Comptoir Oceanik 29 rue Gay Lussac 75005, Paris	MAITRE D'OUVRAGE	ARCHITECTE D'INTERIEUR	PROJET RDC		
		Hotel Oceanik 29 rue Gay Lussac 75005, Paris	MPCLOUT Architecture 9 rue des Trois Bornes 75011 Paris	CLOISON / FAUX PLAFOND	ÉCHELLE:1:50	Indice: C
					Date: 31/03/2026	0.3.2

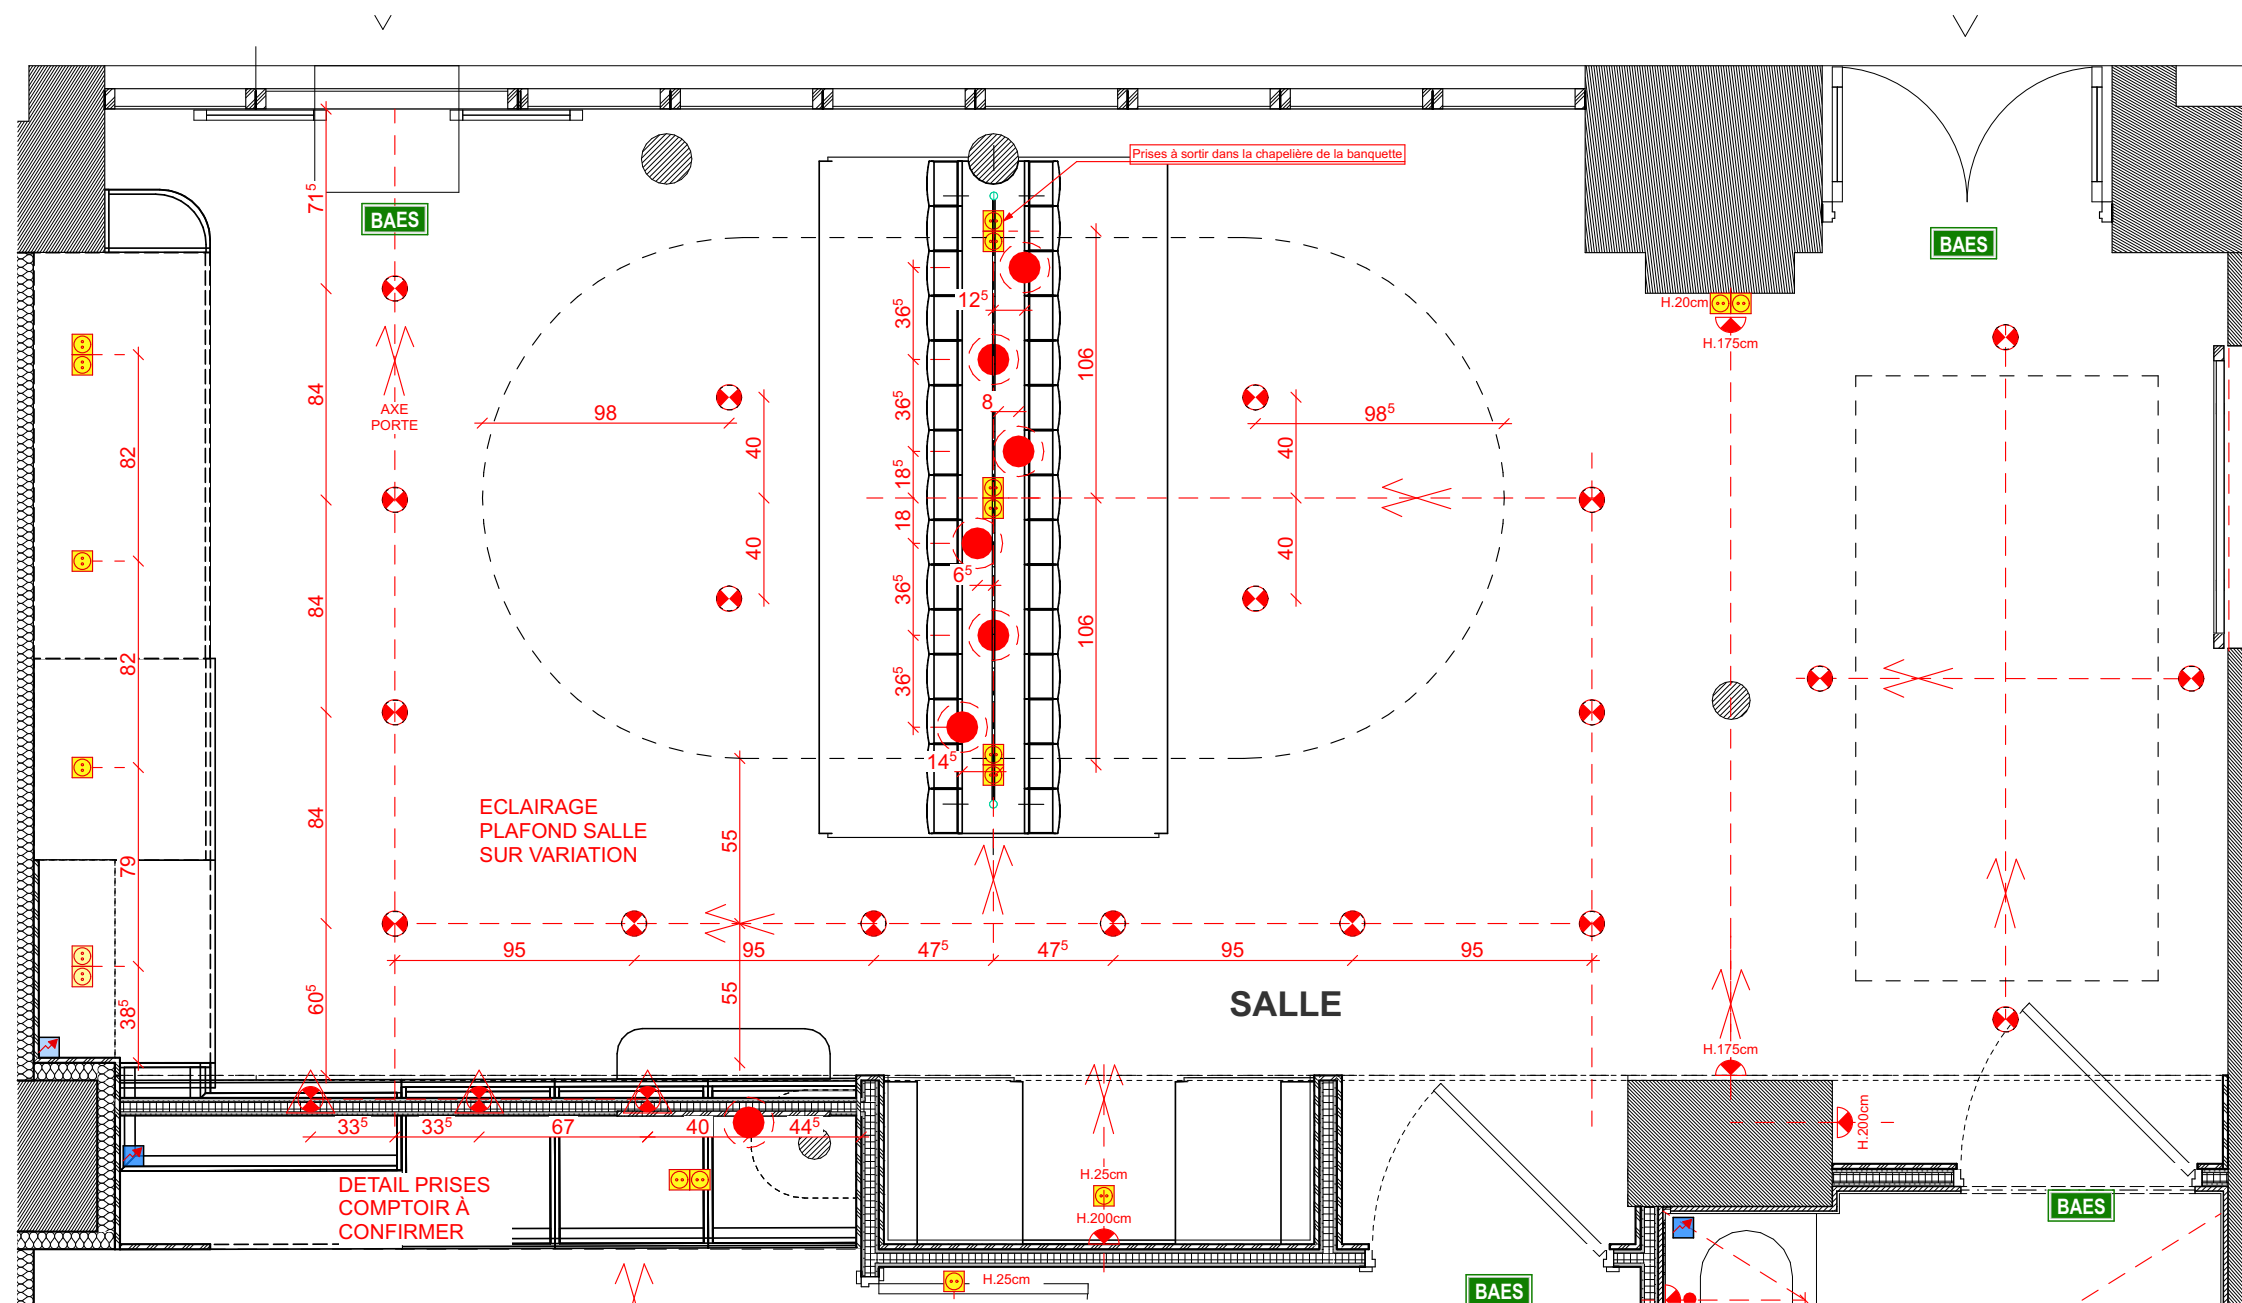

NoirNuance ARCHITECTURE INTERIEURE	Le Comptoir Oceanik 29 rue Gay Lussac 75005, Paris	MAITRE D'OUVRAGE	ARCHITECTE D'INTERIEUR	PROJET RDC SALLE		
		Hotel Oceanik 29 rue Gay Lussac 75005, Paris	MPCLOUT Architecture 9 rue des Trois Bornes 75011 Paris	ELECTRICITE	ÉCHELLE:1:30	Indice: C
					Date: 31/03/2026	0.4.2

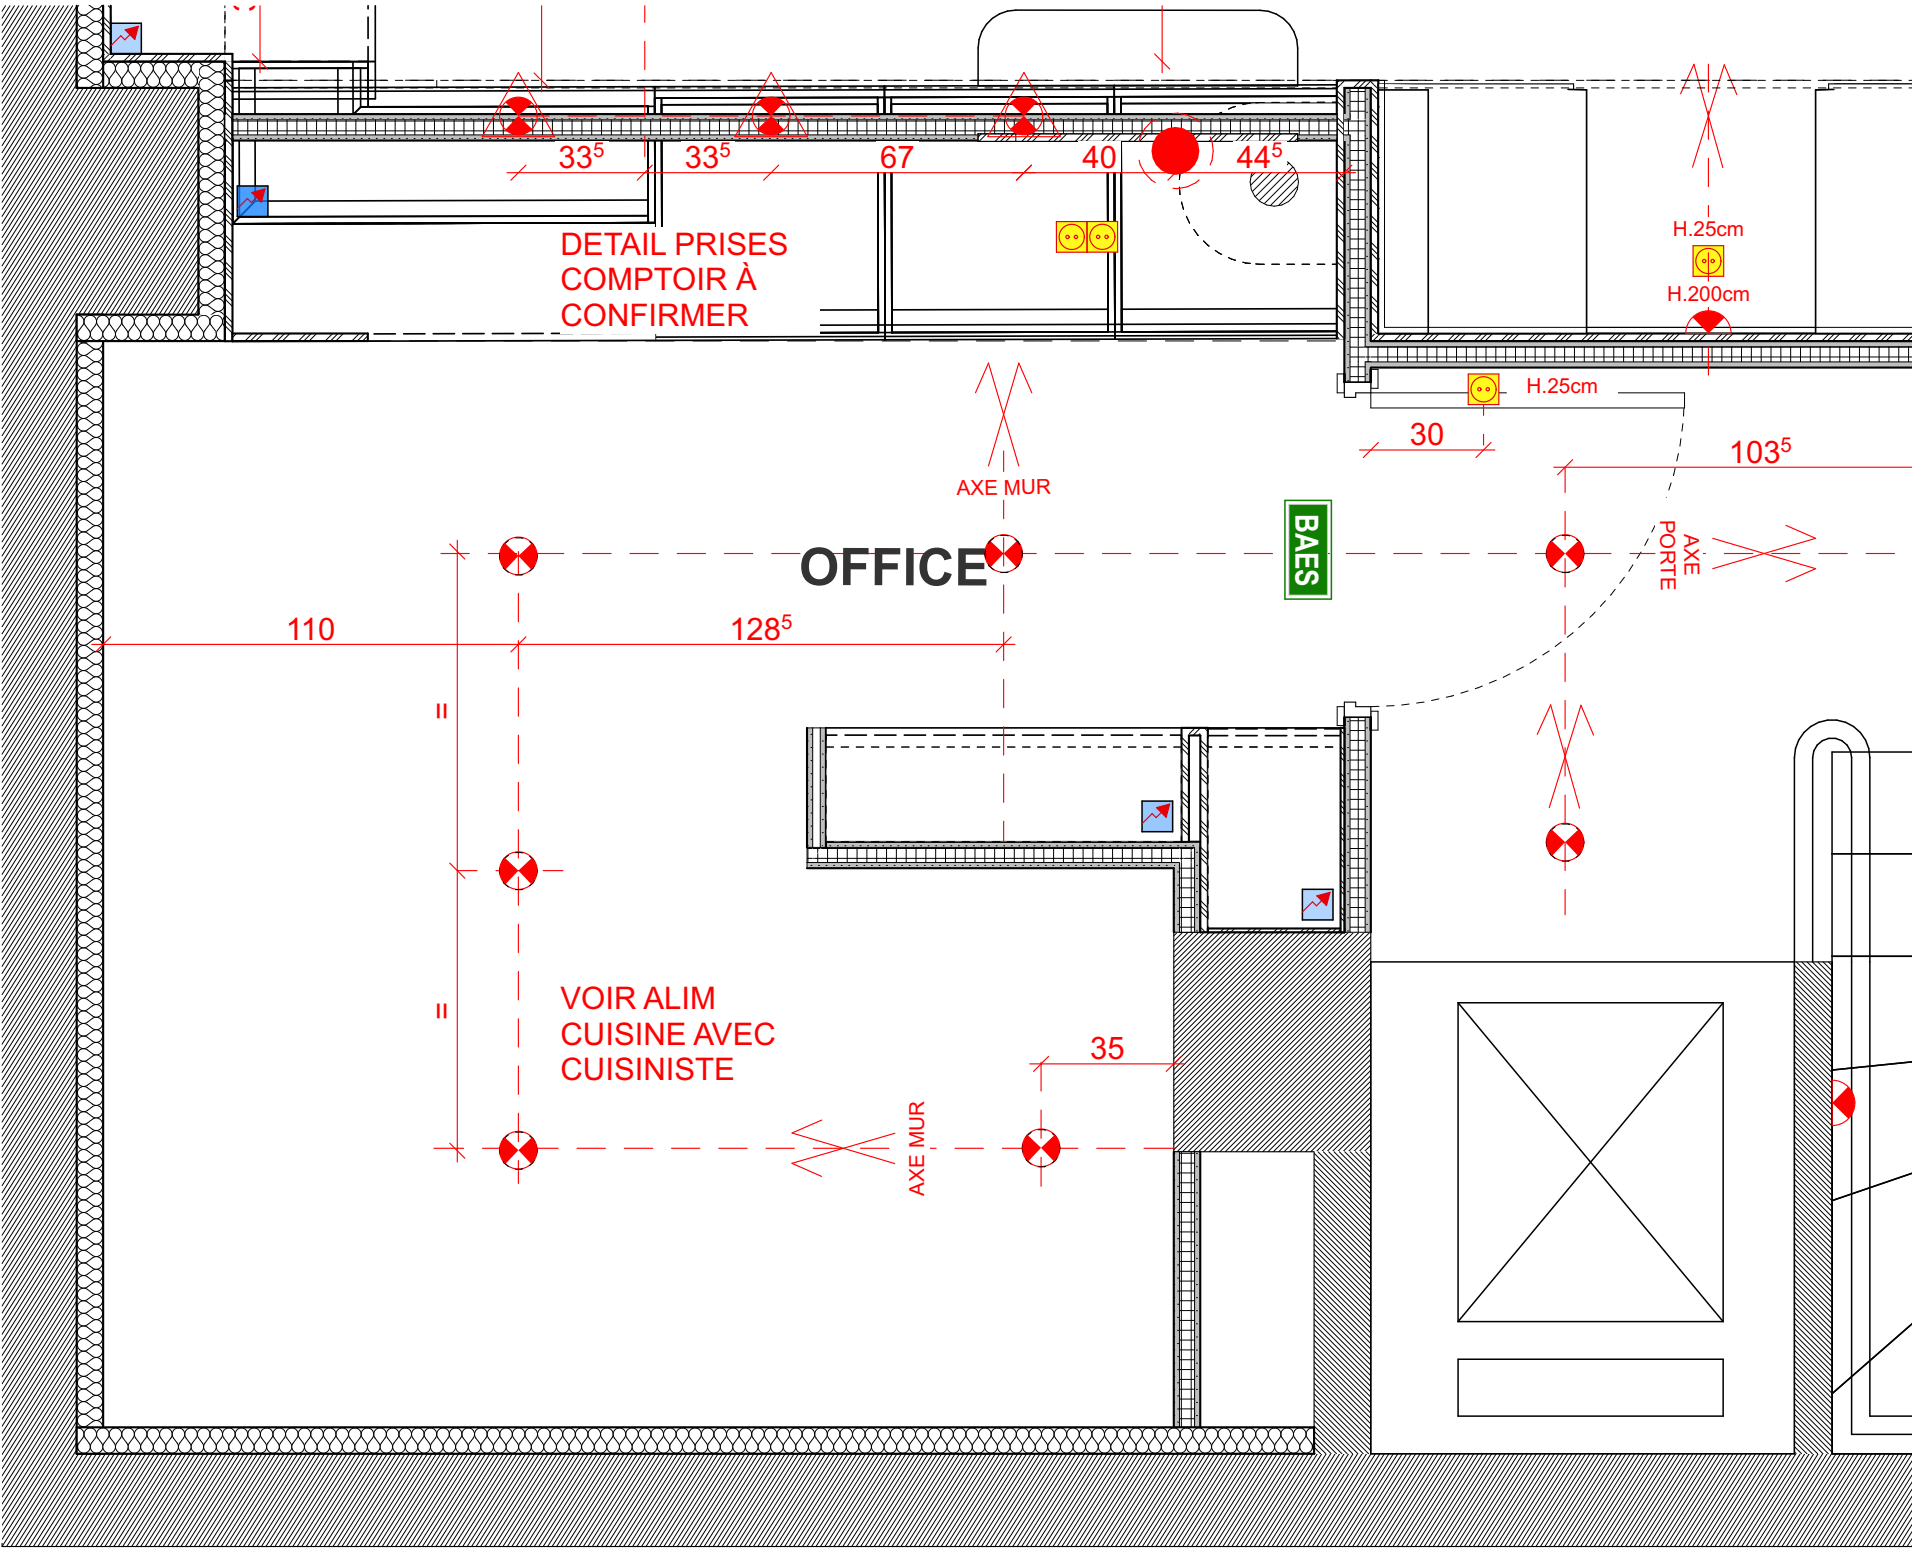

NoirNuance ARCHITECTURE INTERIEURE	Le Comptoir Oceanik 29 rue Gay Lussac 75005, Paris	MAITRE D'OUVRAGE	ARCHITECTE D'INTERIEUR	PROJET RDC CUISINE		
		Hotel Oceanik 29 rue Gay Lussac 75005, Paris	MPCLOUT Architecture 9 rue des Trois Bornes 75011 Paris	ELECTRICITE	ÉCHELLE:1:20	Indice: C
					Date: 31/03/2026	0.4.3

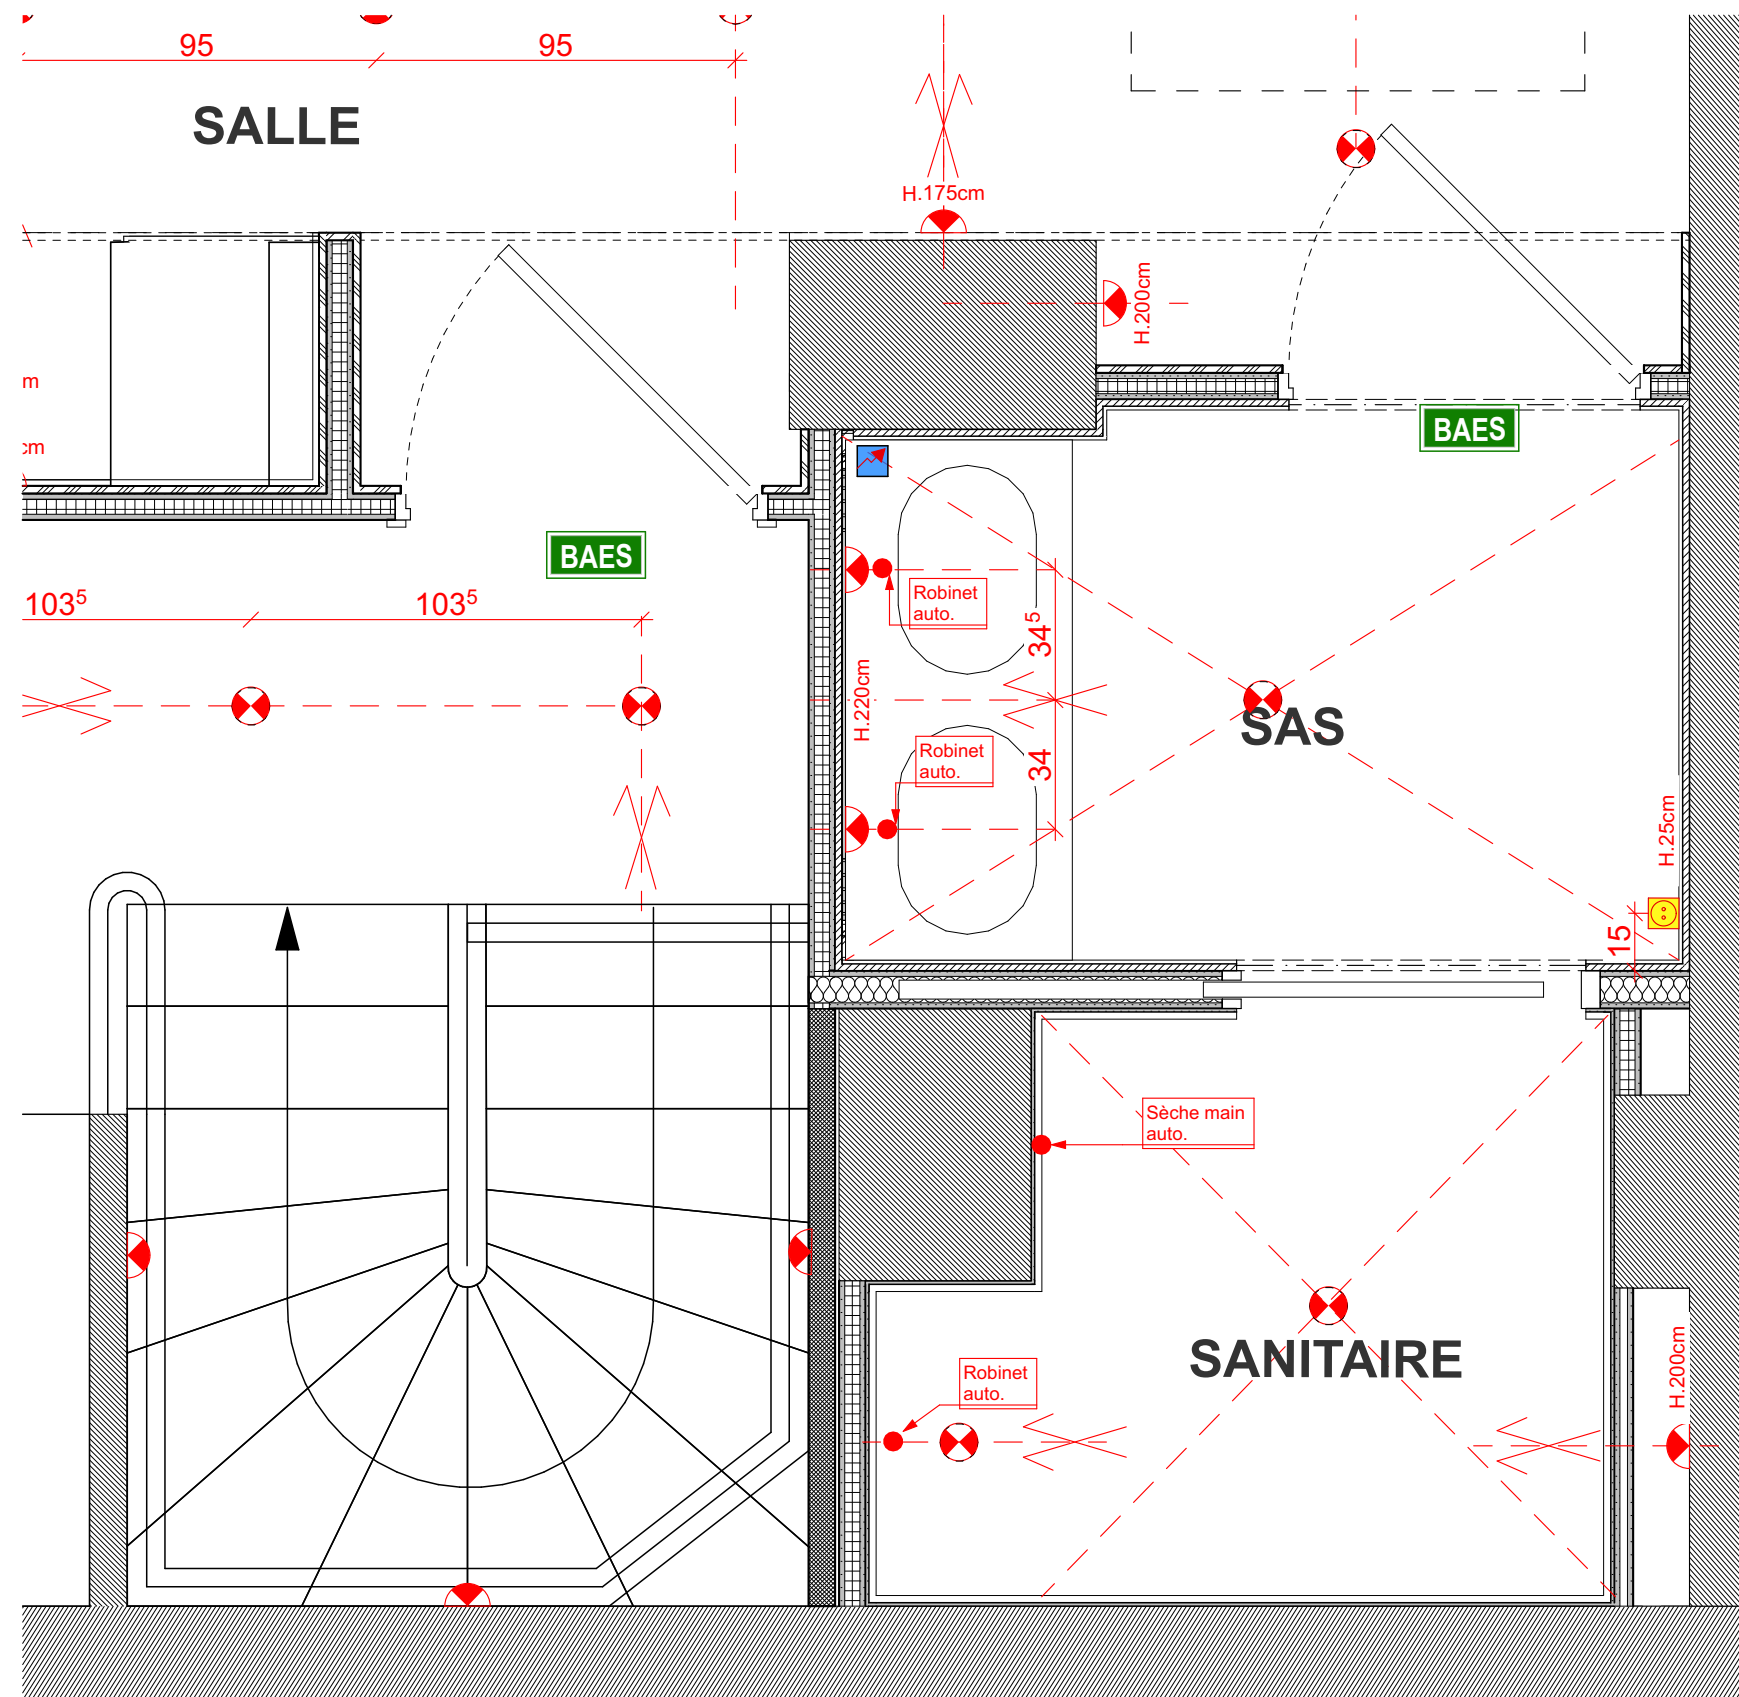

NoirNuance ARCHITECTURE INTERIEURE	Le Comptoir Oceanik 29 rue Gay Lussac 75005, Paris	MAITRE D'OUVRAGE	ARCHITECTE D'INTERIEUR	PROJET RDC SANITAIRE		
		Hotel Oceanik 29 rue Gay Lussac 75005, Paris	MPCLOUT Architecture 9 rue des Trois Bornes 75011 Paris	ELECTRICITE	ÉCHELLE:1:20	Indice: C
					Date: 31/03/2026	0.4.4

PLH-01

Robinetterie

Mitigeur lavabo automatique :
VITRA
Réf : A4721336WTC
Finition : NOIR

Siphon :
VITRA
Réf : A4512336WTC
Finition : NOIR

PLH-02

Accastillage

Barre de maintien angulaire :
ODF / Technisafe
Réf : 8678 24 24
Finition : NOIR

Pot balai:
ODF /
Réf : 207 24
Finition : NOIR

Dérouleur de papier toilette:
ODF / Techni-line
Réf : 8621 24 24
Finition : NOIR

Patère:
ODF / Techni-line
Réf : 8681 24 24
Finition : NOIR

PLH-03

Ensemble WC

Bâti-support
Geberit Duofix H 1120cm
Réf : 111.202.00.5


Plaque de déclenchement
Geberit Sigma 01
Réf : réf client
Finition : chromé

Cuvette suspendue
DURAVIT
DuraStyle Vital
Réf : 255909
dim : 70x37cm
commander avec abattant

PLH-04

Distributeur de serviette
DECOR WALTHER DW 250
Réf : 0863660

Siphon de sol

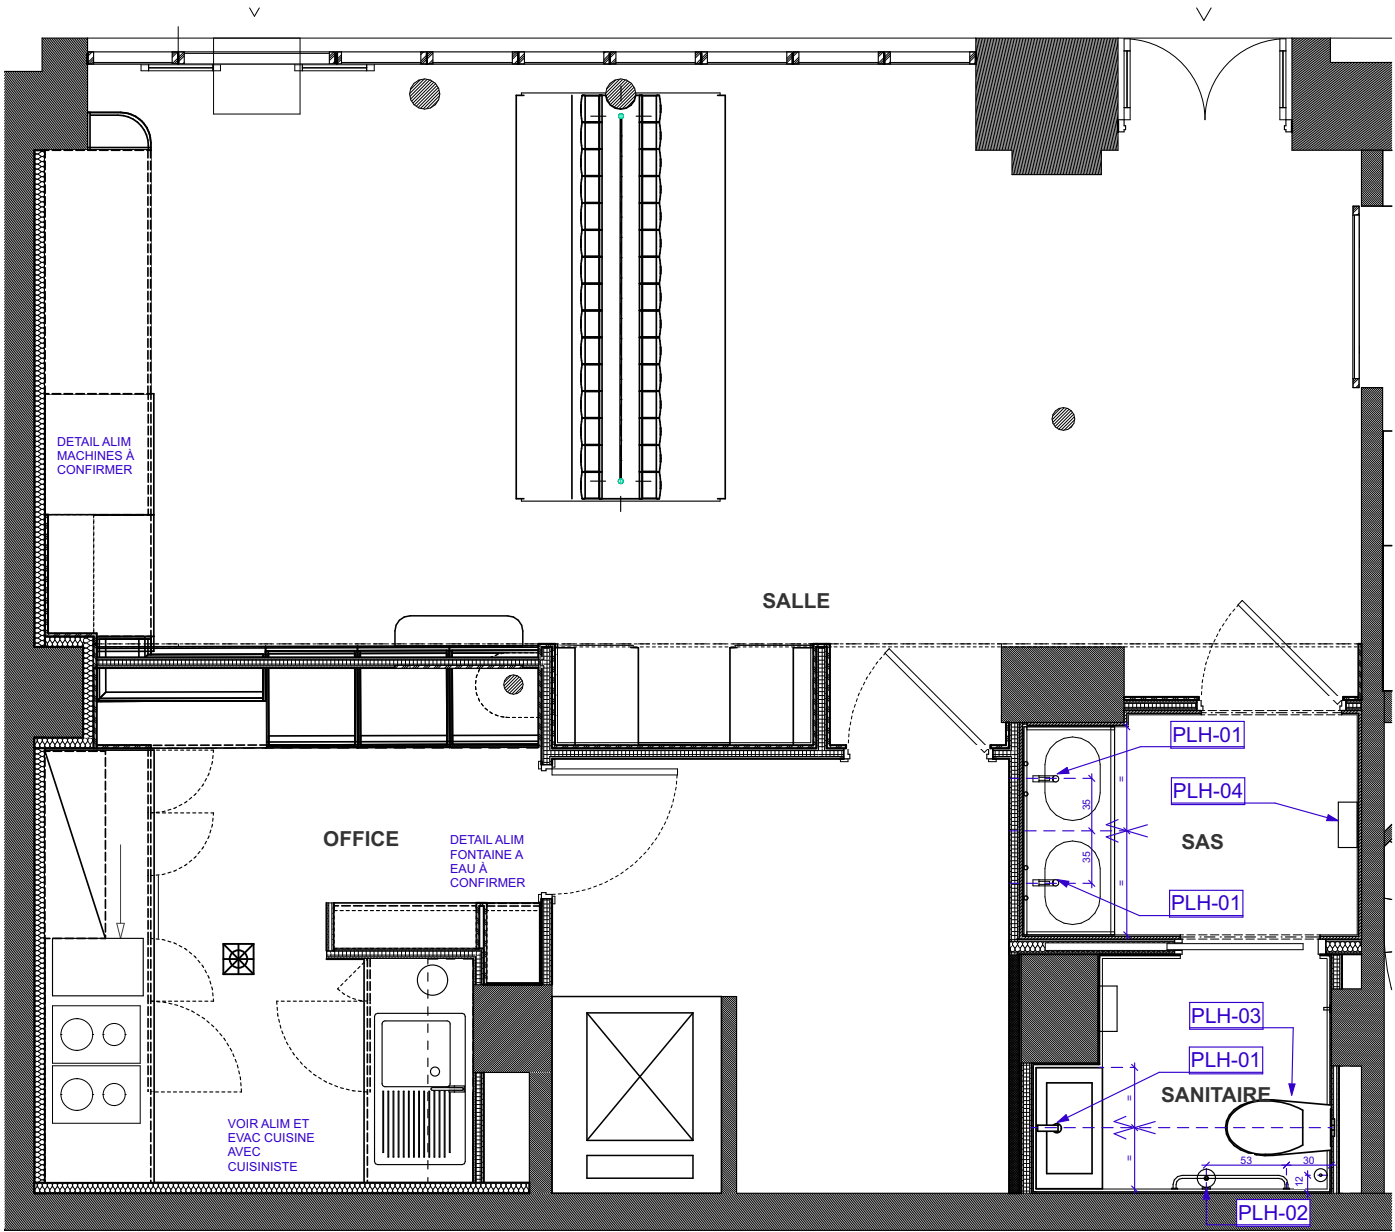

PLH-01

Robinetterie

Mitigeur lavabo automatique :
VITRA
Réf : A4721336WTC
Finition : NOIR

Siphon :
VITRA
Réf : A4512336WTC
Finition : NOIR

PLH-02

Accastillage

Barre de maintien angulaire :
ODF / Technisafe
Réf : 8678 24 24
Finition : NOIR

Pot balai:
ODF /
Réf : 207 24
Finition : NOIR

Dérouleur de papier toilette:
ODF / Techni-line
Réf : 8621 24 24
Finition : NOIR

Patère:
ODF / Techni-line
Réf : 8681 24 24
Finition : NOIR

PLH-03

Ensemble WC

Bâti-support
Geberit Duofix H 1120cm
Réf : 111.202.00.5


Plaque de déclenchement
Geberit Sigma 01
Réf : réf client
Finition : chromé

Cuvette suspendue
DURAVIT
DuraStyle Vital
Réf : 255909
dim : 70x37cm
commander avec abattant

PLH-04

Distributeur de serviette
DECOR WALTHER DW 250
Réf : 0863660

Siphon de sol

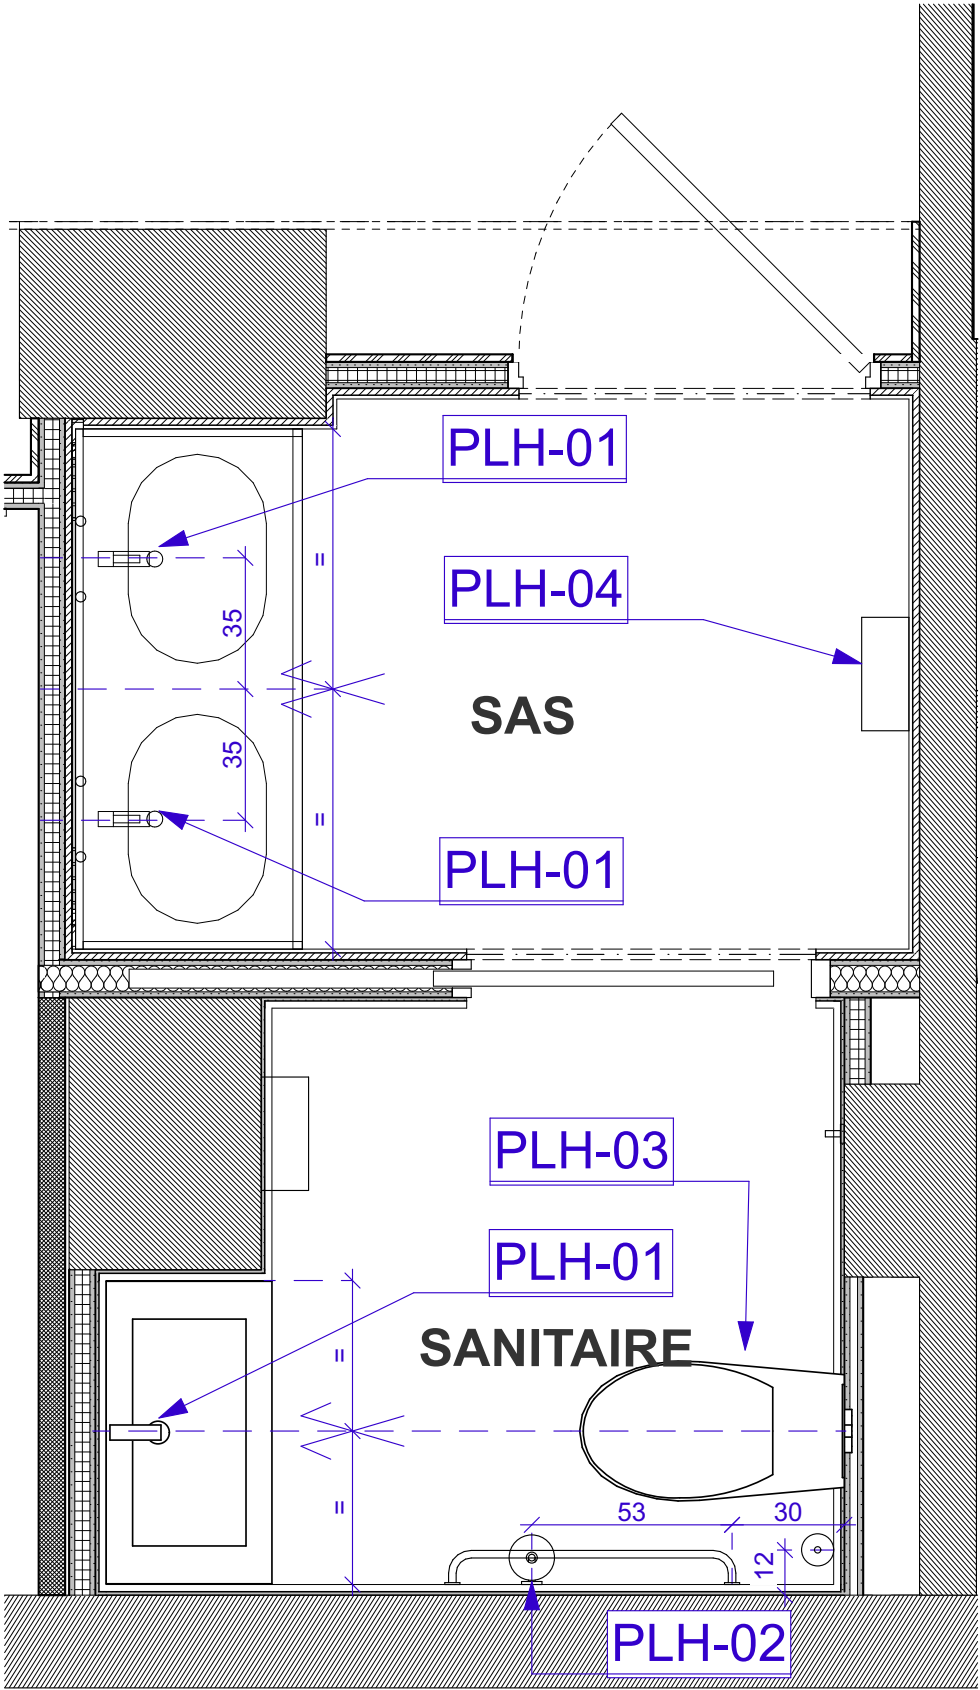

Revêtements Plafonds/ retombée/ corniches et moulures plafond

Peinture - RAL 9010 Blanc pur finition satiné

Revêtements Murs RDC

- A-A-A-A-A-A

Peinture sur mur/ plinthe :
La Seigneurie
Chromatic - CH2 0104 Blanc Tignes
- B-B-B-B-B-B

Peinture intumescente + couche peinture :
La Seigneurie
Chromatic - CH2 0104 Blanc Tignes
- C-C-C-C-C-C

Peinture intumescente :
RAL idem façade
- D-D-D-D-D-D

Plinthe en mosaïque :
Retour revêtement de sol REV_RDC_04

Au dessus panneaux stratifié au
lot AGENCEMENT

Au dessus Peinture :
La Seigneurie
Chromatic - CH2 0104 Blanc Tignes
Finition pièce humide

Voir élévation jointe.
- E-E-E-E-E-E

Plinthe en mosaïque :
Retour revêtement de sol REV_RDC_04

Au dessus cimaise bois au
lot AGENCEMENT

Au dessus Faïence :
RAGNO/ Look oliva glossy/ 6x24cm/ ép:10mm
joint gris anthracite

Au dessus cimaise bois au
lot AGENCEMENT


Au dessus Peinture :
La Seigneurie
Chromatic - CH2 0805 Vert Bembo


Voir élévation jointe.
- F-F-F-F-F-F

Faïence :
RAGNO/ Look oliva glossy/ 6x24cm/ ép:10mm
joint gris anthracite
- G-G-G-G-G-G


Faïence :
MARAZZI/ Lume white lux/ 6x24cm/ ép:10mm
joint blanc cassé
- H-H-H-H-H-H


Faïence :
20x20cm technique préco architecte.
- Enduit propre derrière agencement

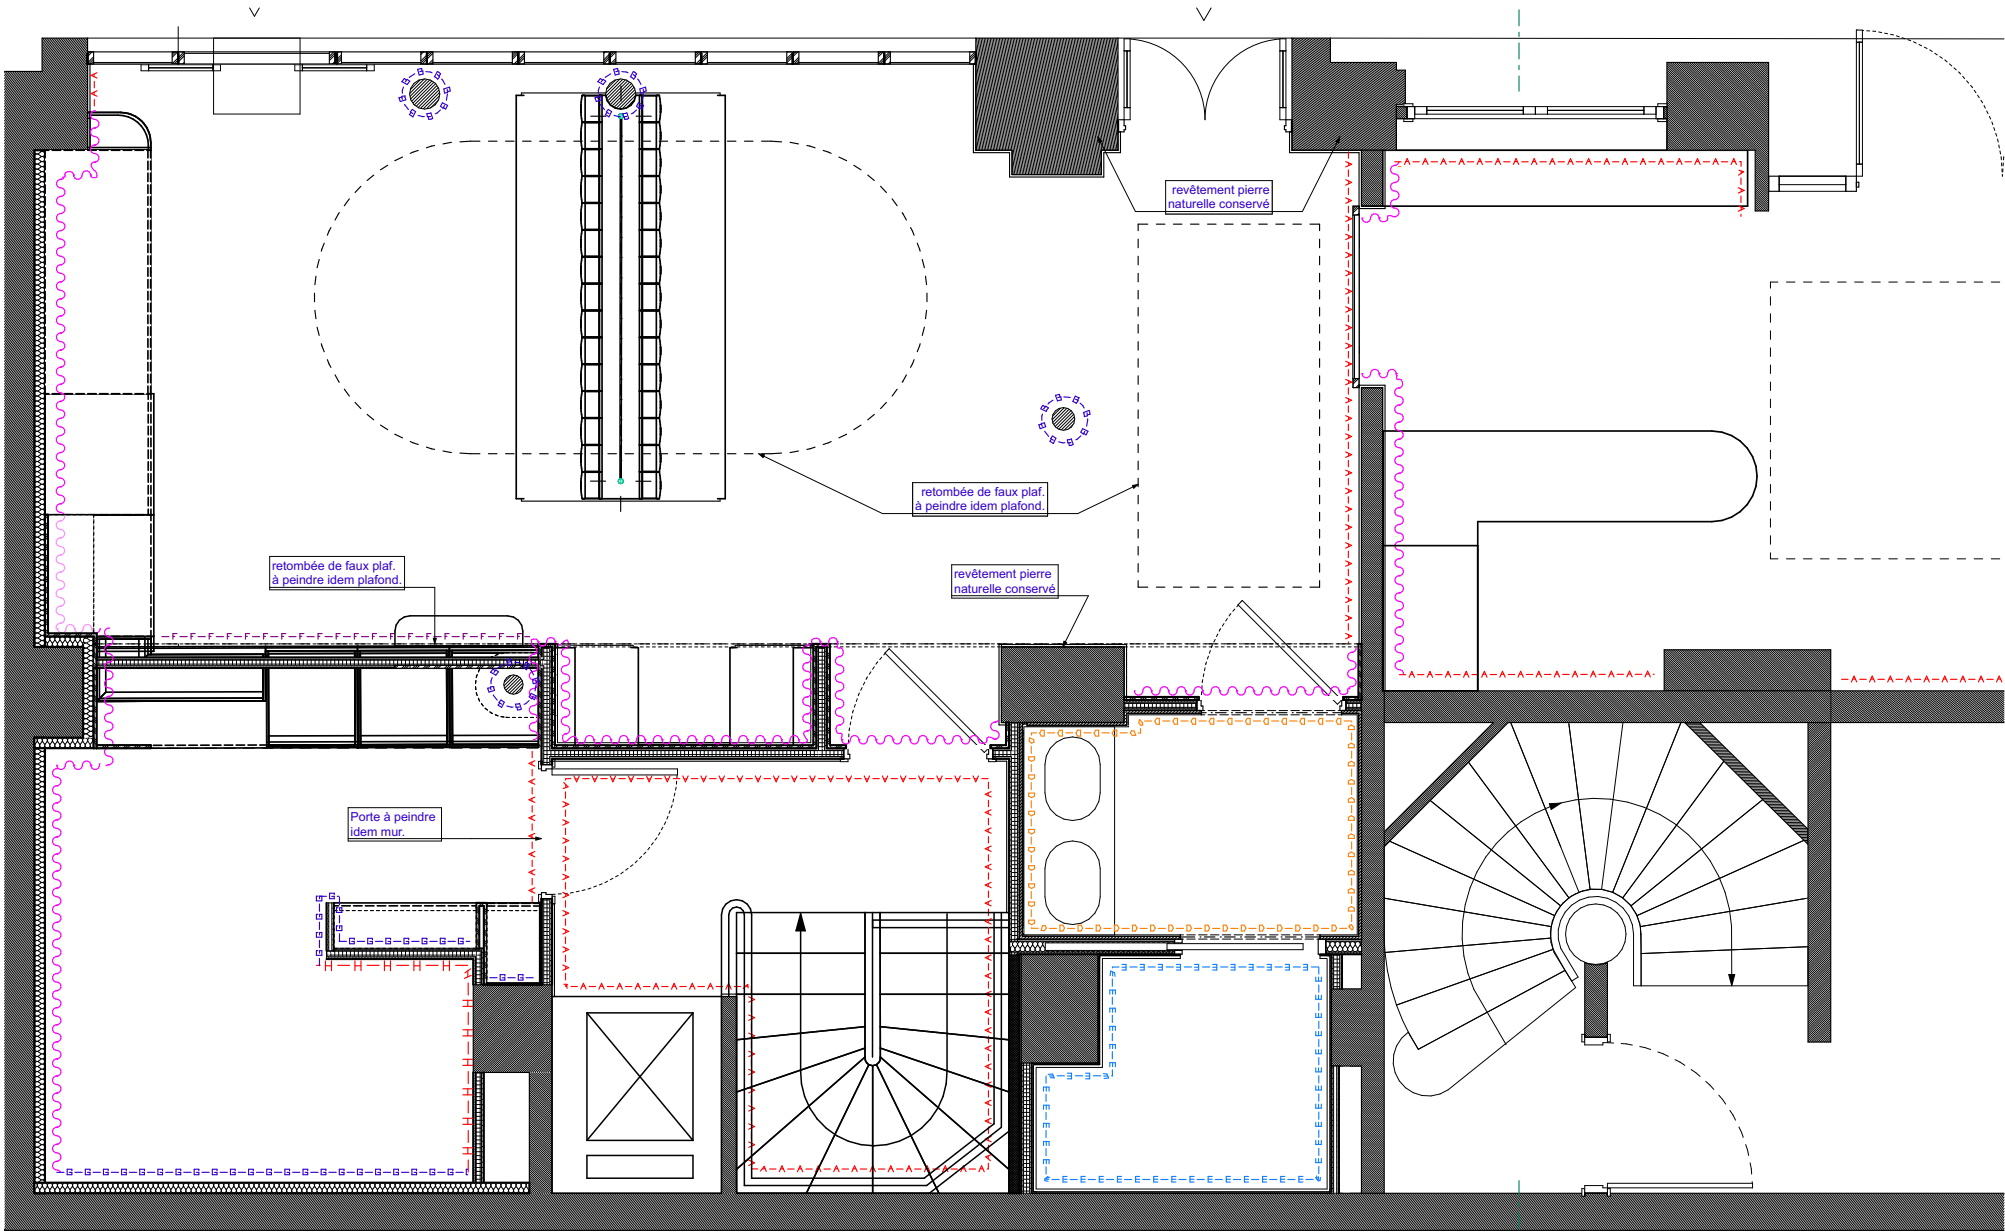

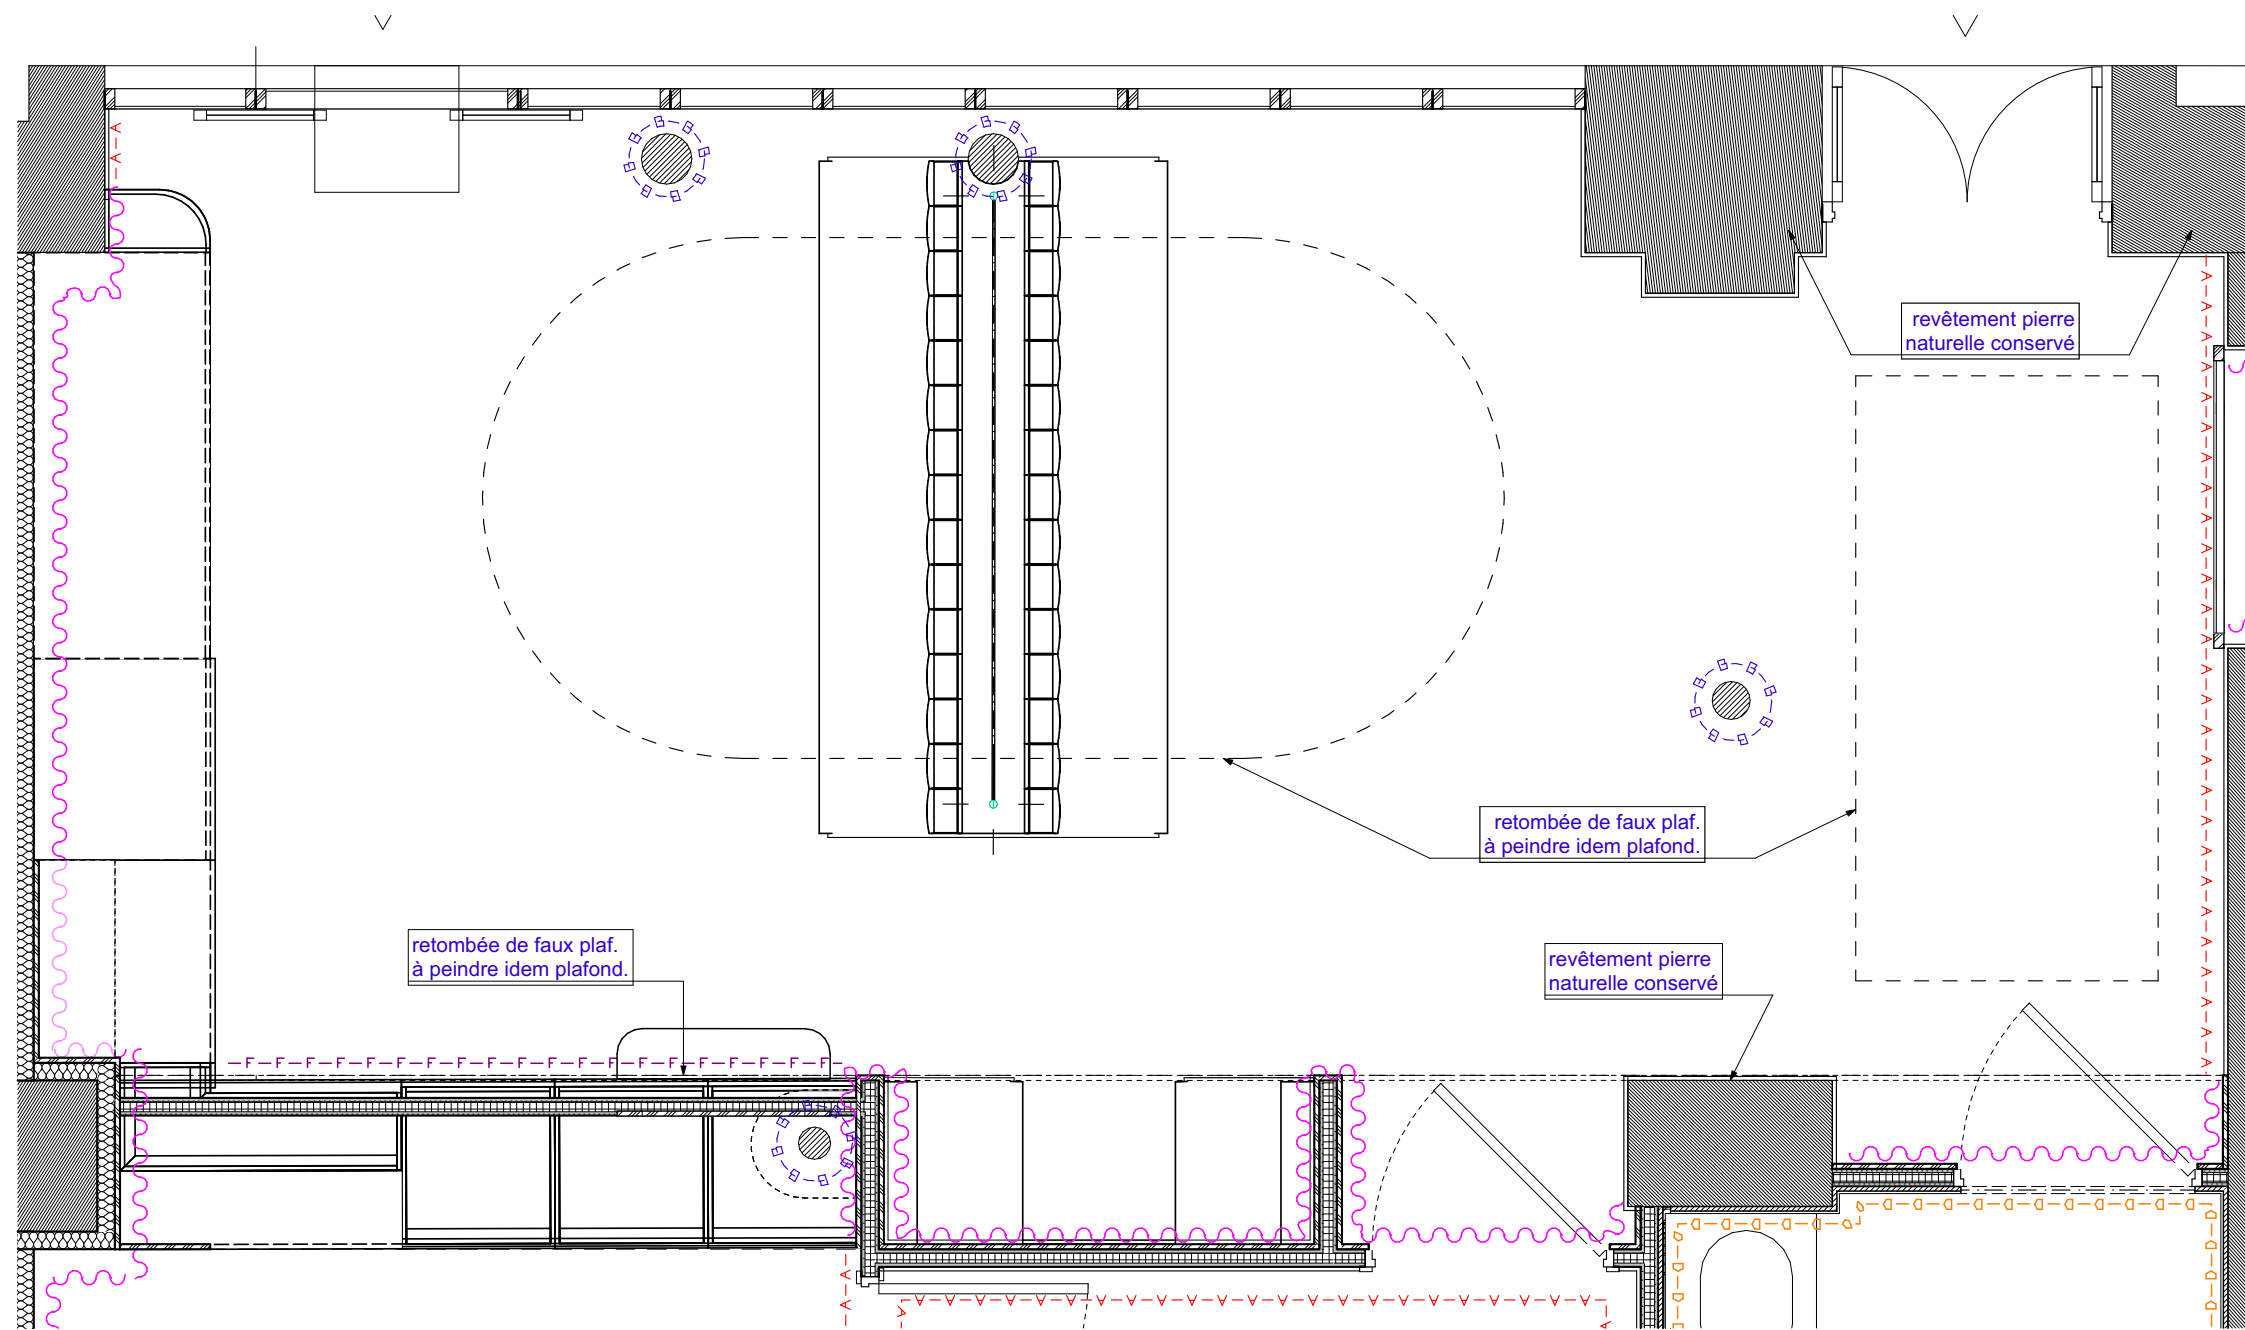


NoirNuance ARCHITECTURE INTERIEURE	Le Comptoir Oceanik 29 rue Gay Lussac 75005, Paris	MAITRE D'OUVRAGE	ARCHITECTE D'INTERIEUR	PROJET RDC SALLE			
		Hotel Oceanik 29 rue Gay Lussac 75005, Paris	MPCLOUT Architecture 9 rue des Trois Bornes 75011 Paris	REVETEMENTS MURS ET FAUX PLAFONDS		ÉCHELLE:1:30	Indice: C
						Date: 31/03/2026	0.6.2

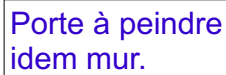

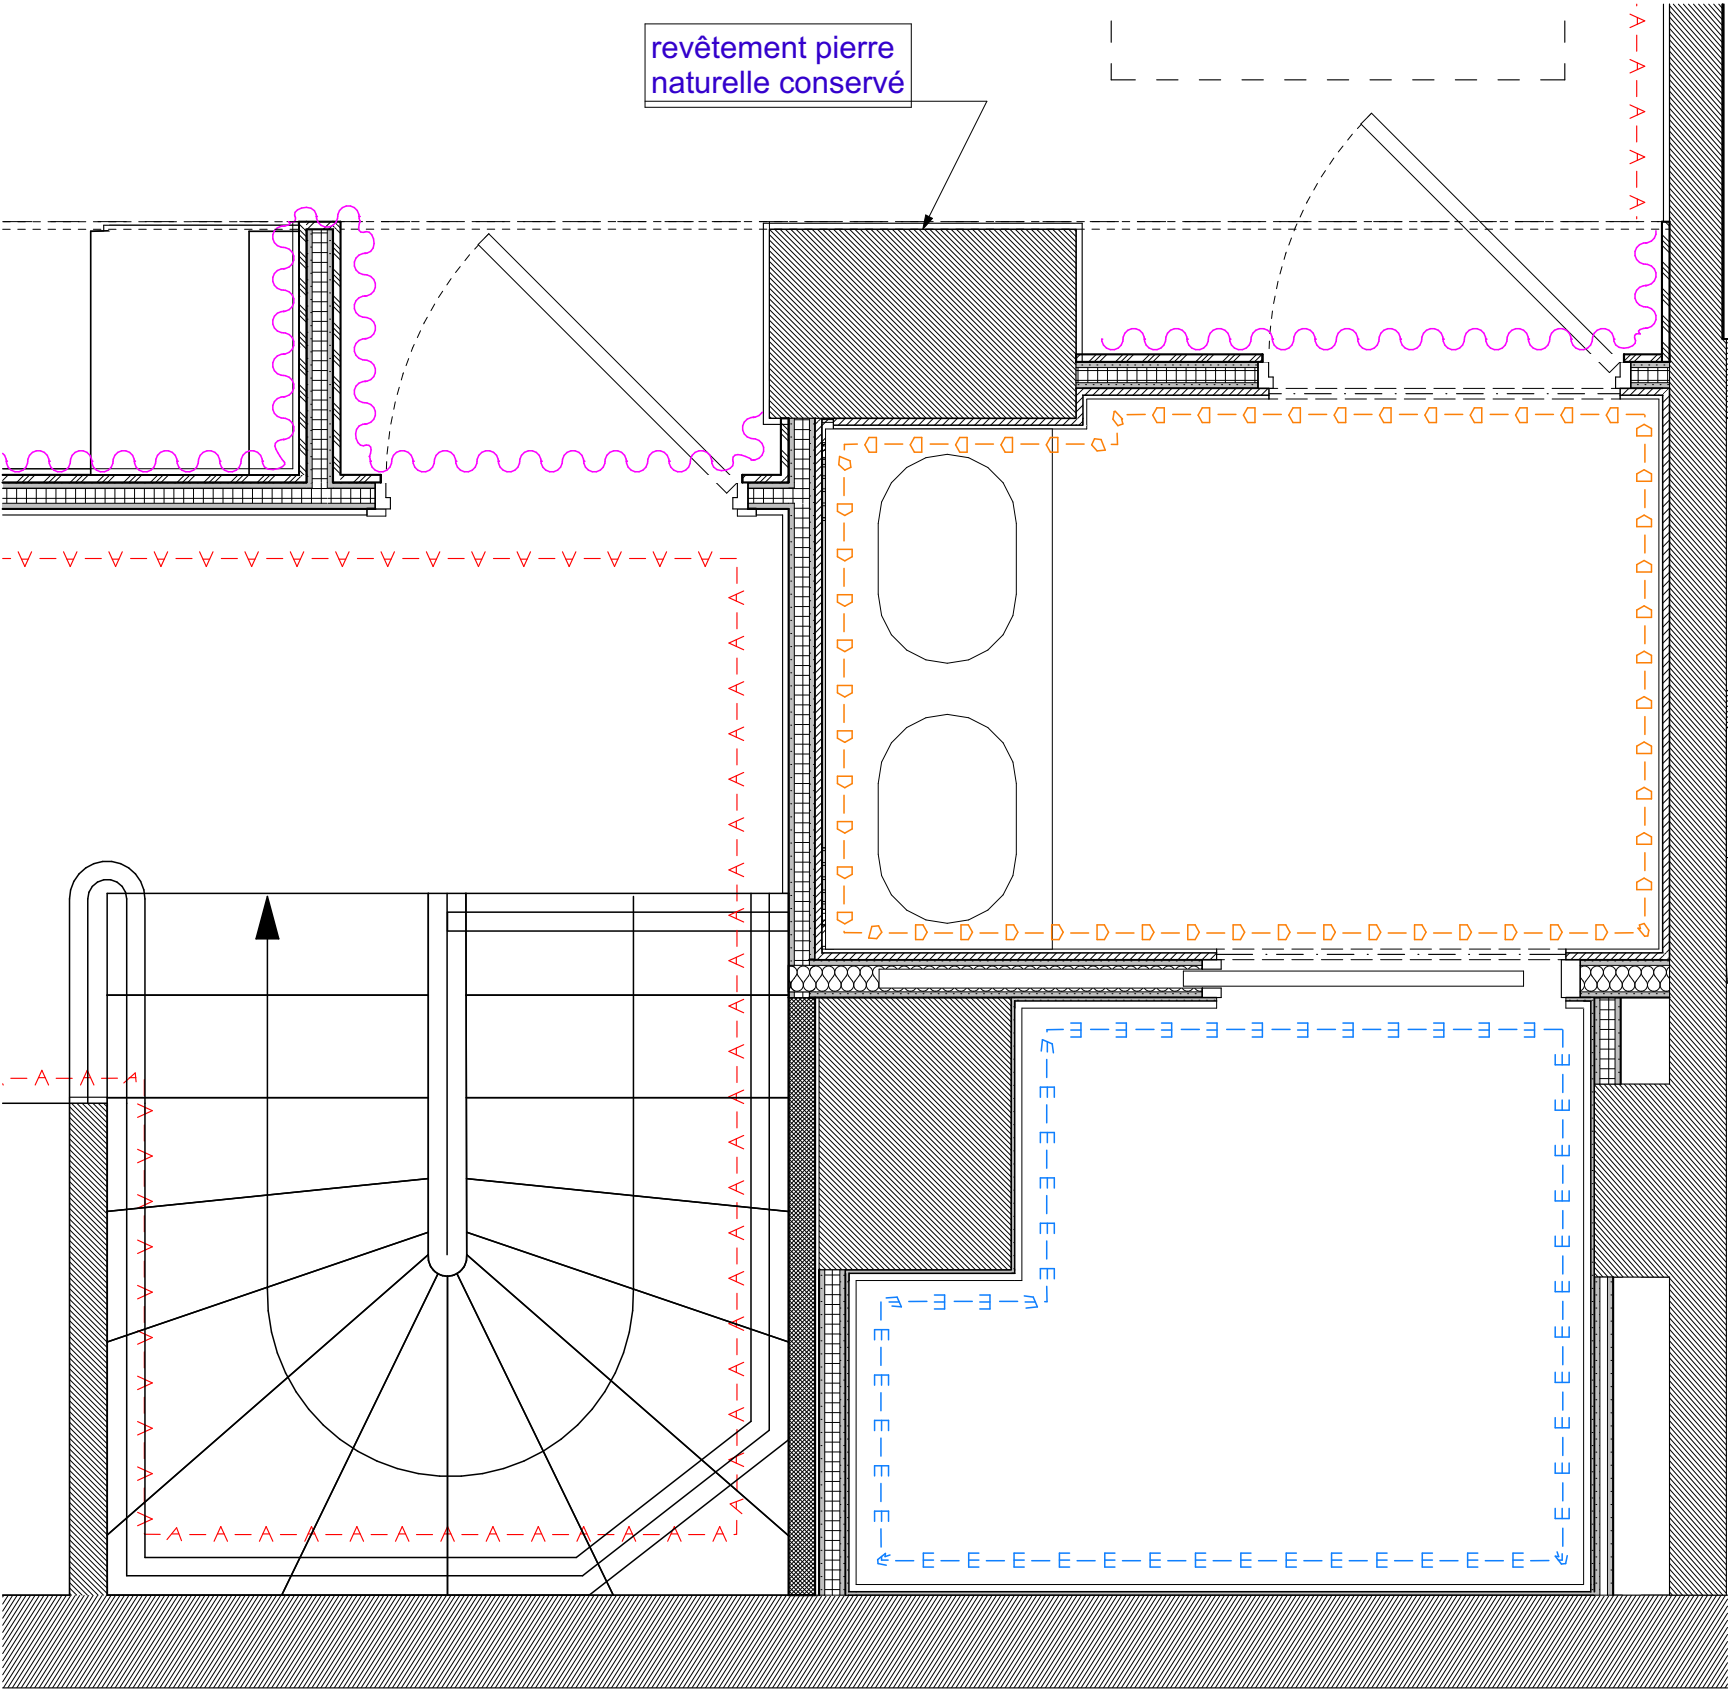


NoirNuance ARCHITECTURE INTERIEURE	Le Comptoir Oceanik 29 rue Gay Lussac 75005, Paris	MAITRE D'OUVRAGE	ARCHITECTE D'INTERIEUR	PROJET RDC SANITAIRE			
		Hotel Oceanik 29 rue Gay Lussac 75005, Paris	MPCLOUD Architecture 9 rue des Trois Bornes 75011 Paris	REVETEMENTS MURS ET FAUX PLAFONDS		ÉCHELLE:1:20	Indice: C
						Date: 31/03/2026	0.6.4

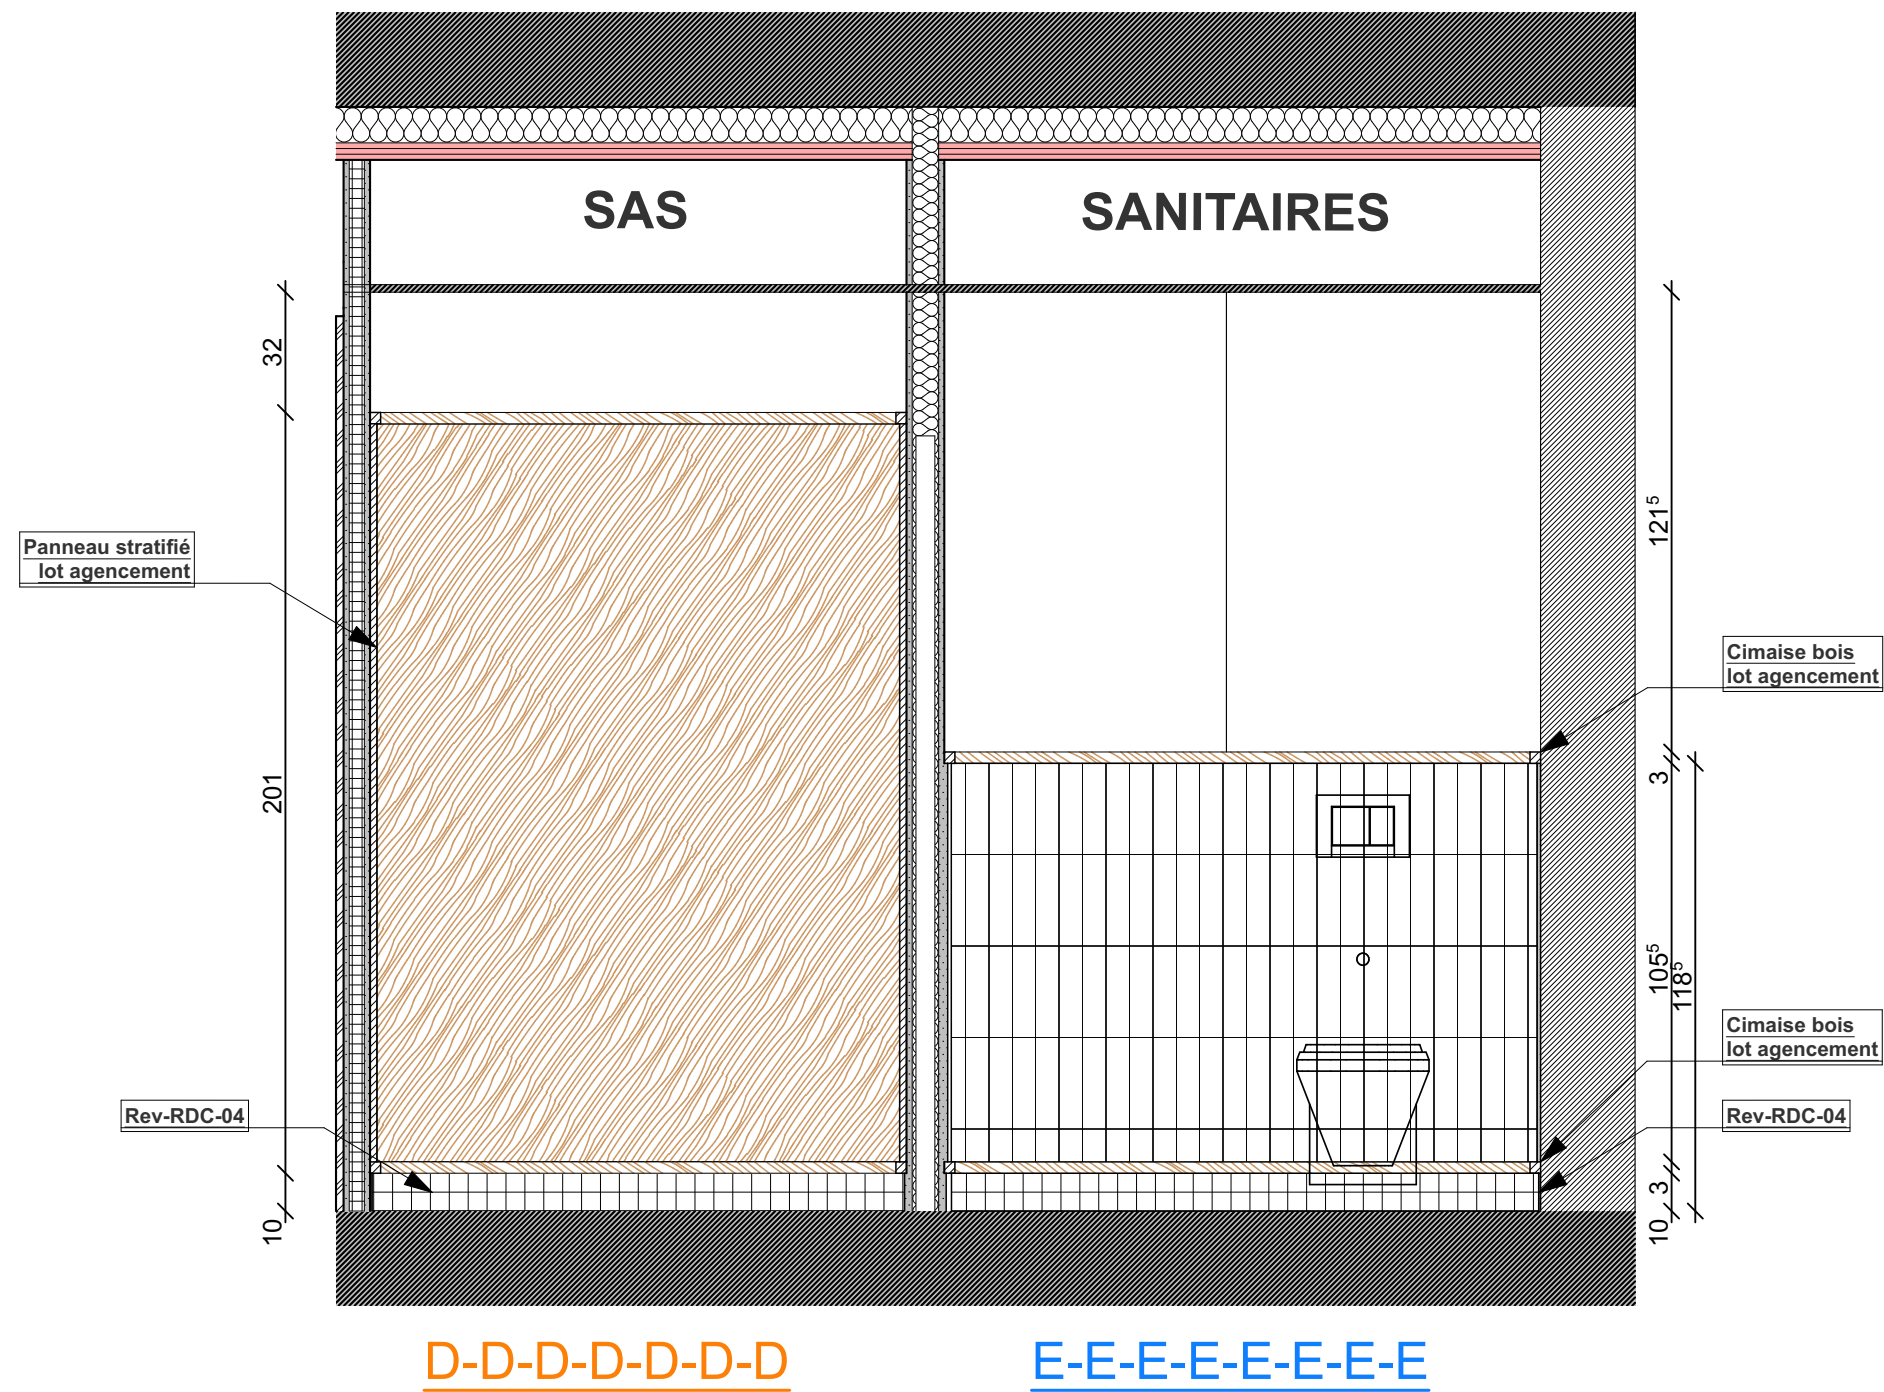


NoirNuance ARCHITECTURE INTÉRIEURE	Le Comptoir Oceanik 29 rue Gay Lussac 75005, Paris	MAÎTRE D'OUVRAGE	ARCHITECTE D'INTÉRIEUR	PRINCIPE POSE REVETEMENTS MUR D-D-D-D ET E-E-E-E-E			
		Hotel Oceanik 29 rue Gay Lussac 75005, Paris	MPCLOUD Architecture 9 rue des Trois Bornes 75011 Paris	REVETEMENTS MURS ET FAUX PLAFONDS		ÉCHELLE:1:20	Indice: C
						Date: 31/03/2026	0.6.5


Revêtements sols

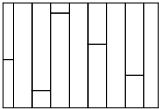

REV-RDC-01
Parquet : réf de l'existant côté hôtel

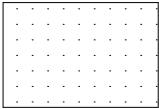


REV-RDC-02
Tapis brosse : définir coloris
impression logo

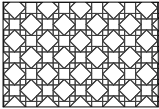

REV-RDC-03
Tapis mosaïque : Winckelmans
motif catalogue SHIFFIELD.
joint gris anthracite

Bordure tapis : motif sur mesure
joint gris anthracite.


Voir détails joints.

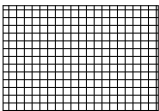


REV-RDC-04
Mosaïque : Winckelmans 5x5cm
col. blanc et col. noir en damier
joint gris anthracite.




REV-RDC-05
Sol résine hygiène
RAL à définir
avec plinthe spéciale

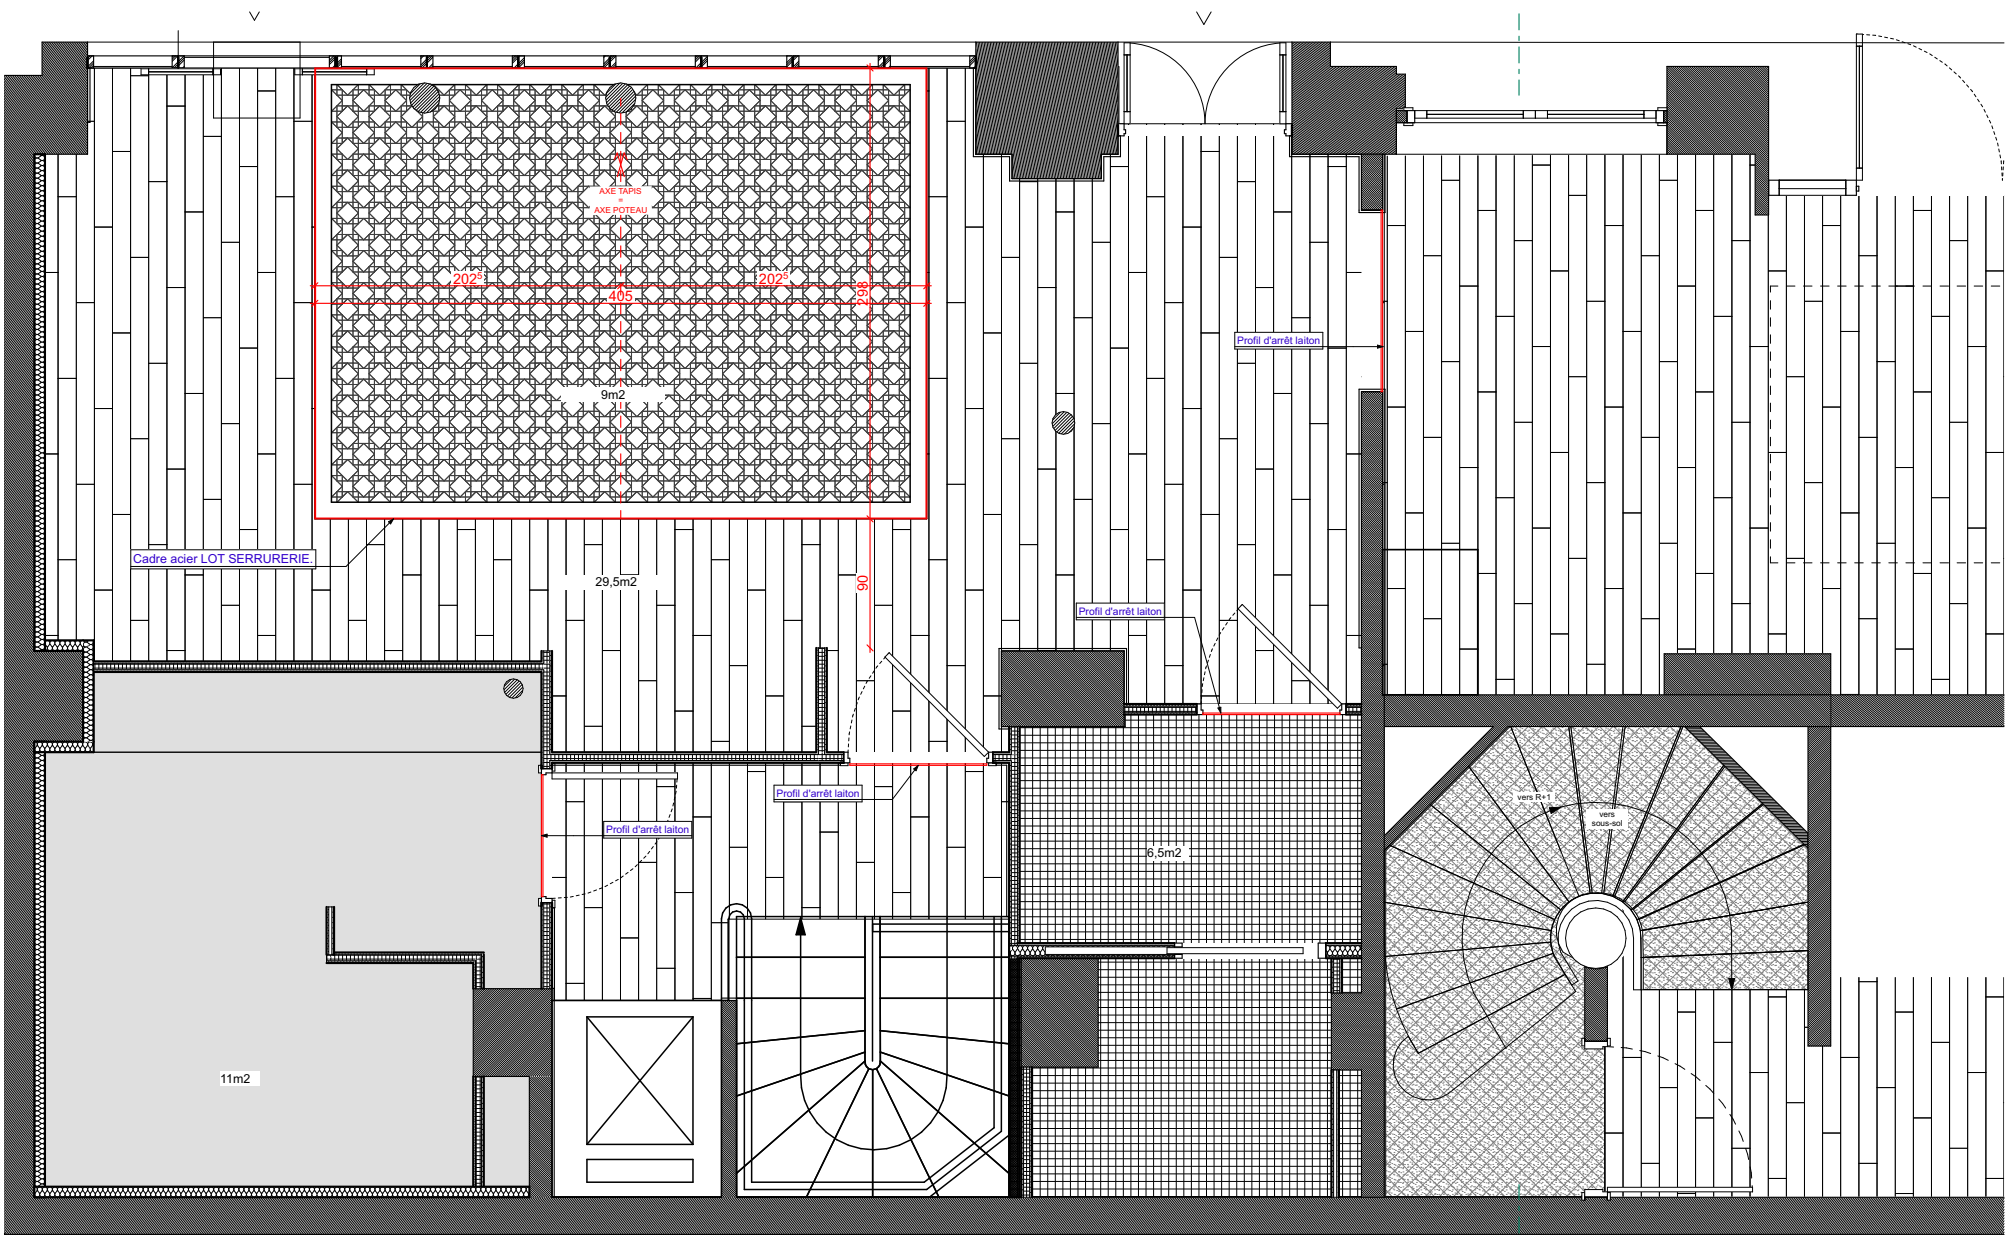


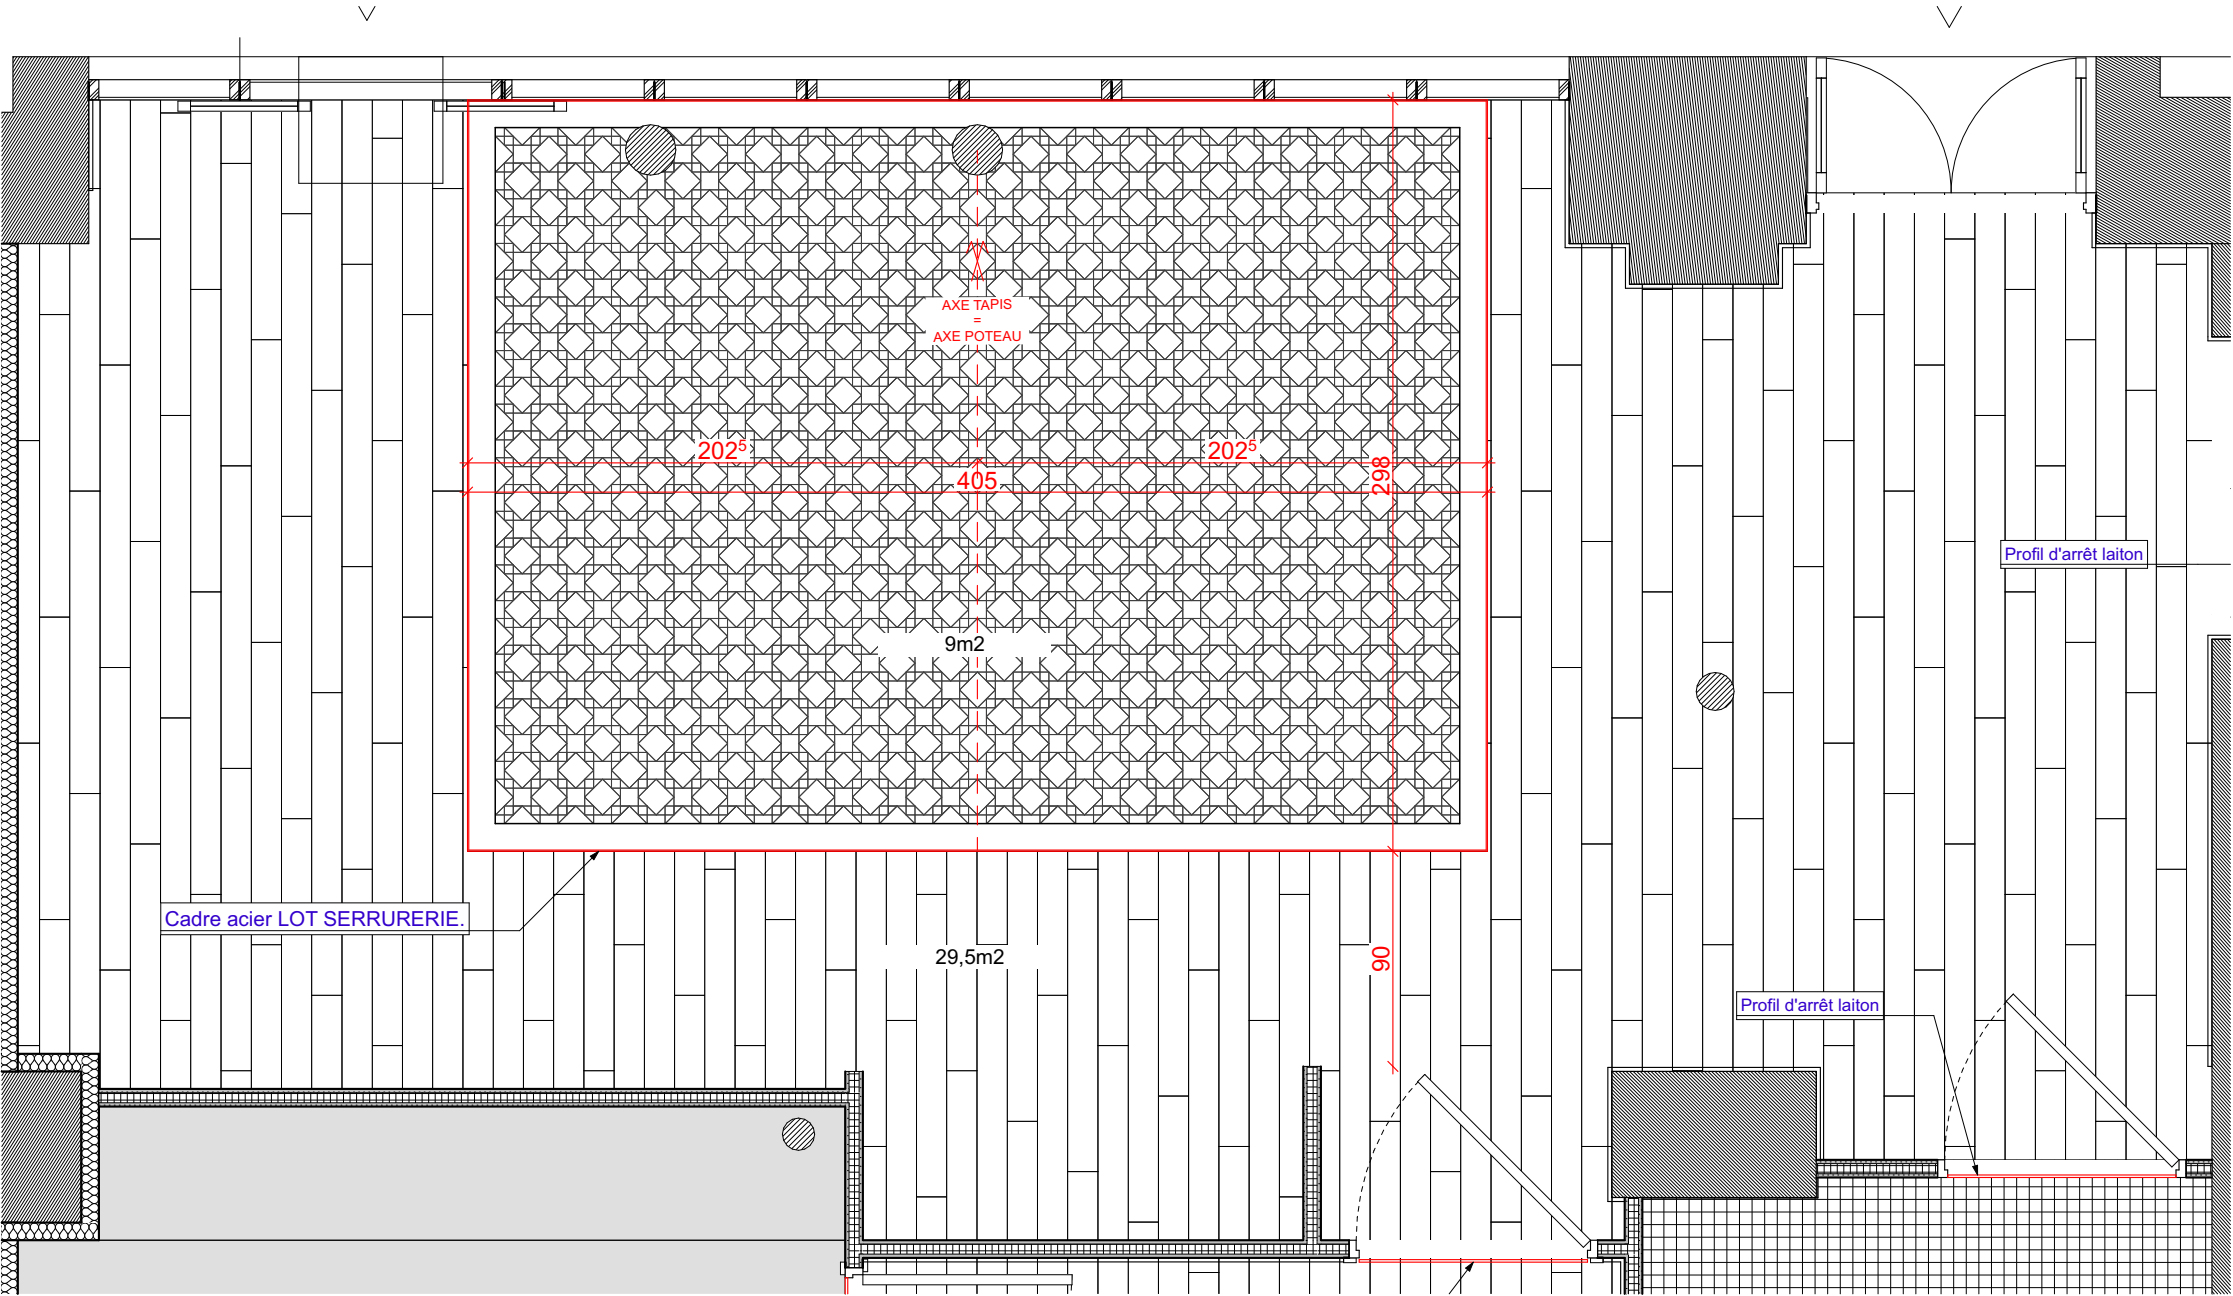


NoirNuance ARCHITECTURE INTERIEURE	Le Comptoir Oceanik 29 rue Gay Lussac 75005, Paris	MAITRE D'OUVRAGE	ARCHITECTE D'INTERIEUR	PROJET RDC SALLE			
		Hotel Oceanik 29 rue Gay Lussac 75005, Paris	MPCLOUD Architecture 9 rue des Trois Bornes 75011 Paris	REVETEMENTS SOLS	ÉCHELLE:1:30		Indice: C
					Date: 31/03/2026		0.7.2

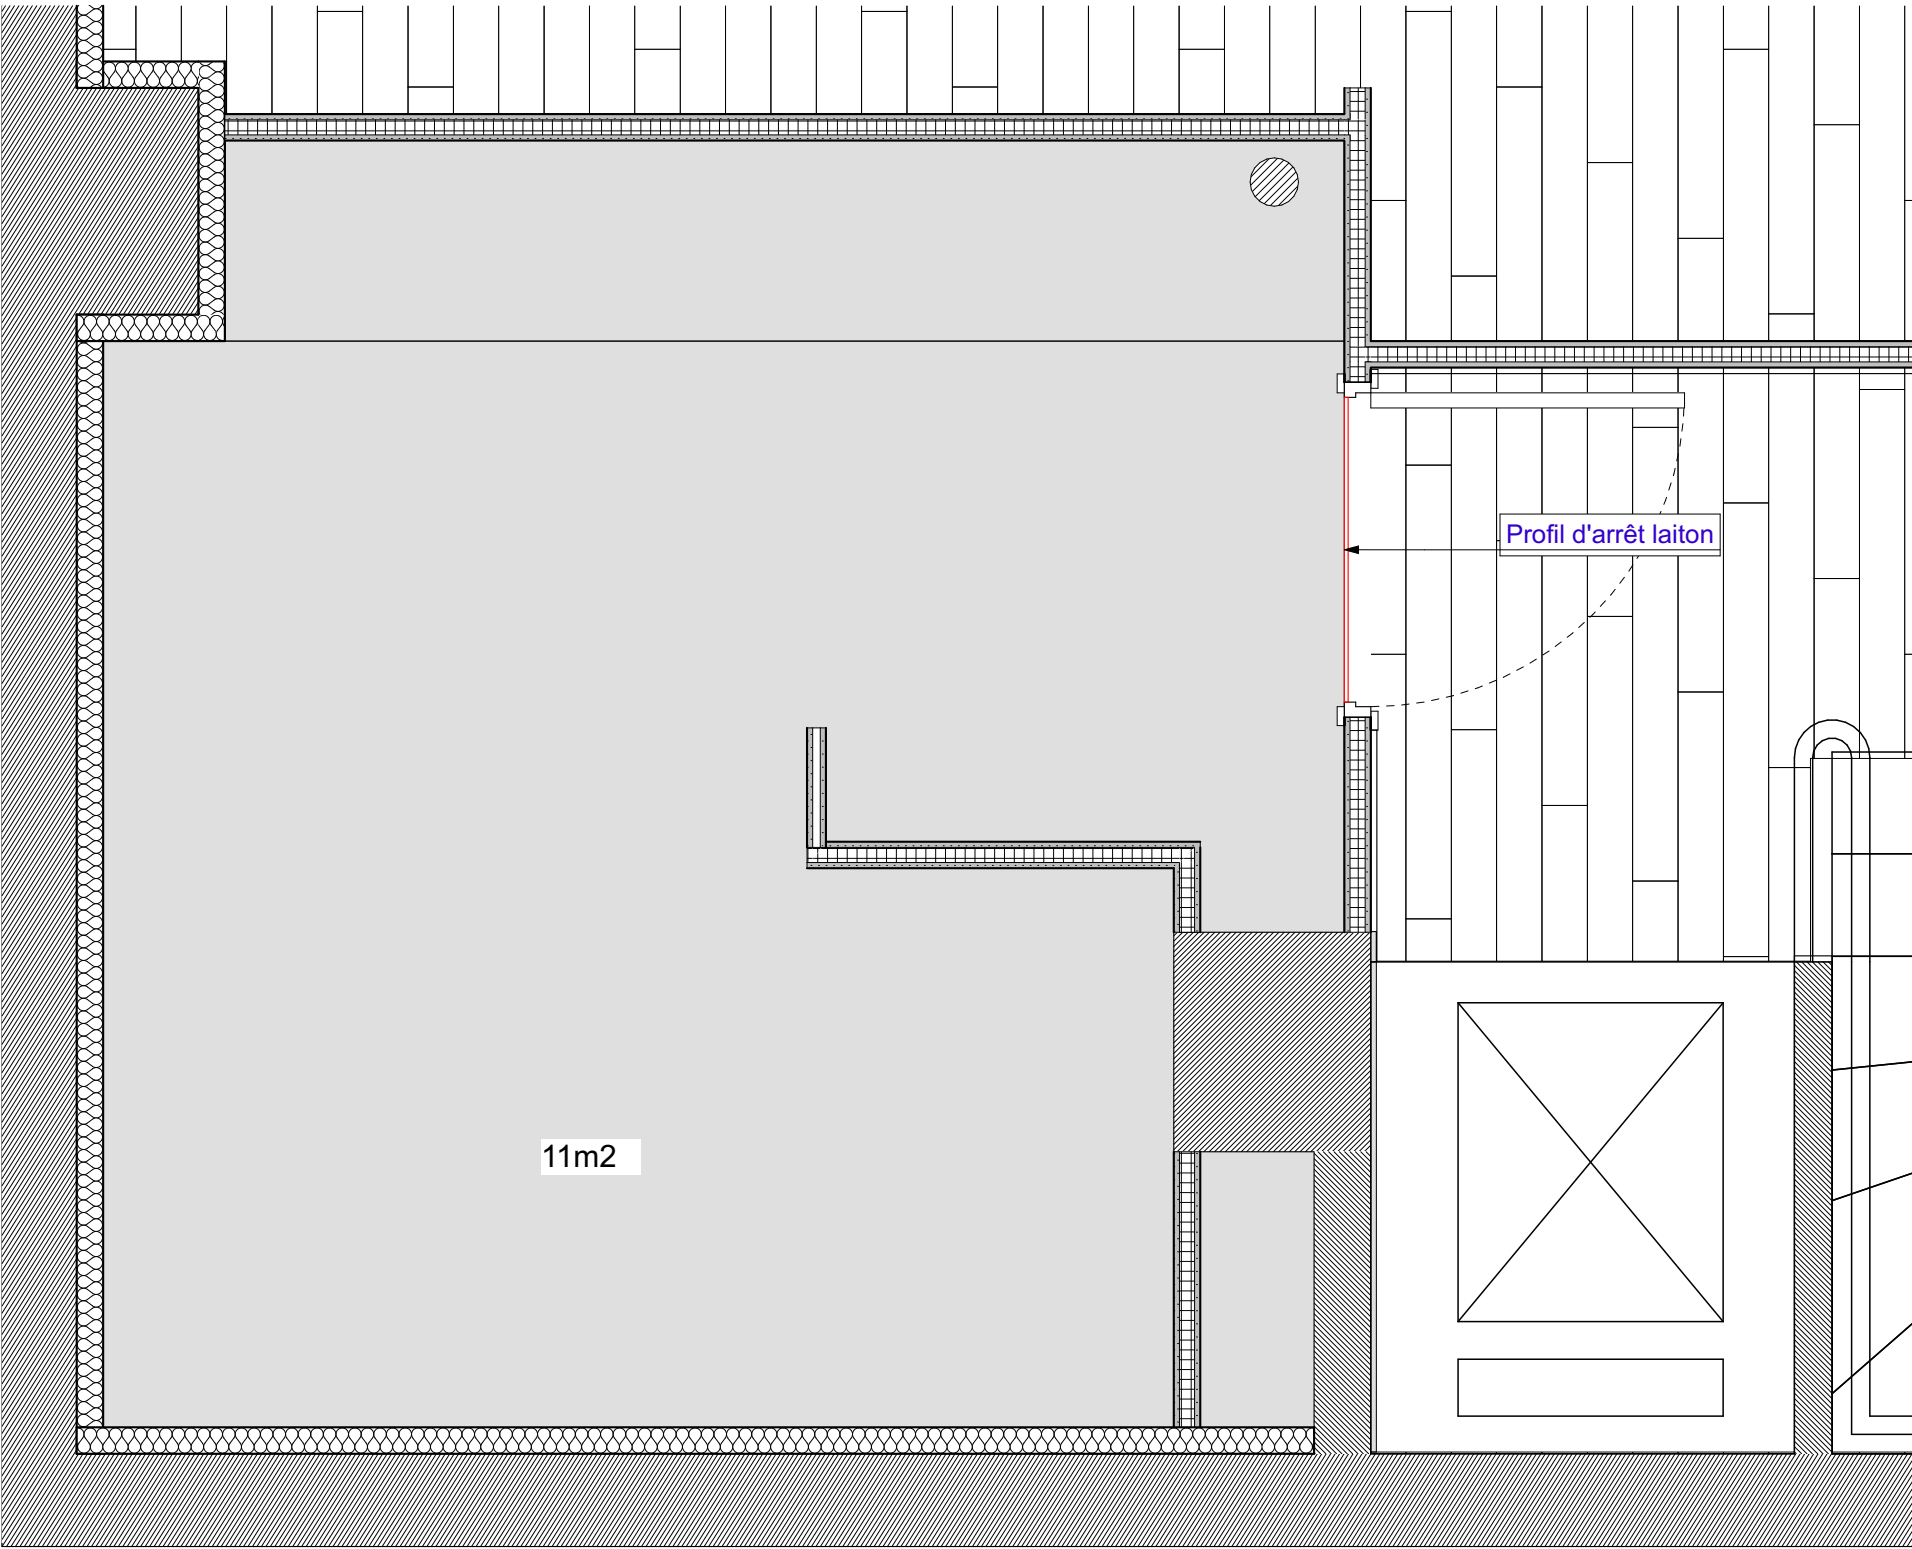

NoirNuance ARCHITECTURE INTERIEURE	Le Comptoir Oceanik 29 rue Gay Lussac 75005, Paris	MAITRE D'OUVRAGE Hotel Oceanik 29 rue Gay Lussac 75005, Paris	ARCHITECTE D'INTERIEUR MPCLOUD Architecture 9 rue des Trois Bornes 75011 Paris	PROJET RDC CUISINE		
				REVETEMENTS SOLS	ÉCHELLE:1:20	Indice: C
					Date: 31/03/2026	0.7.3

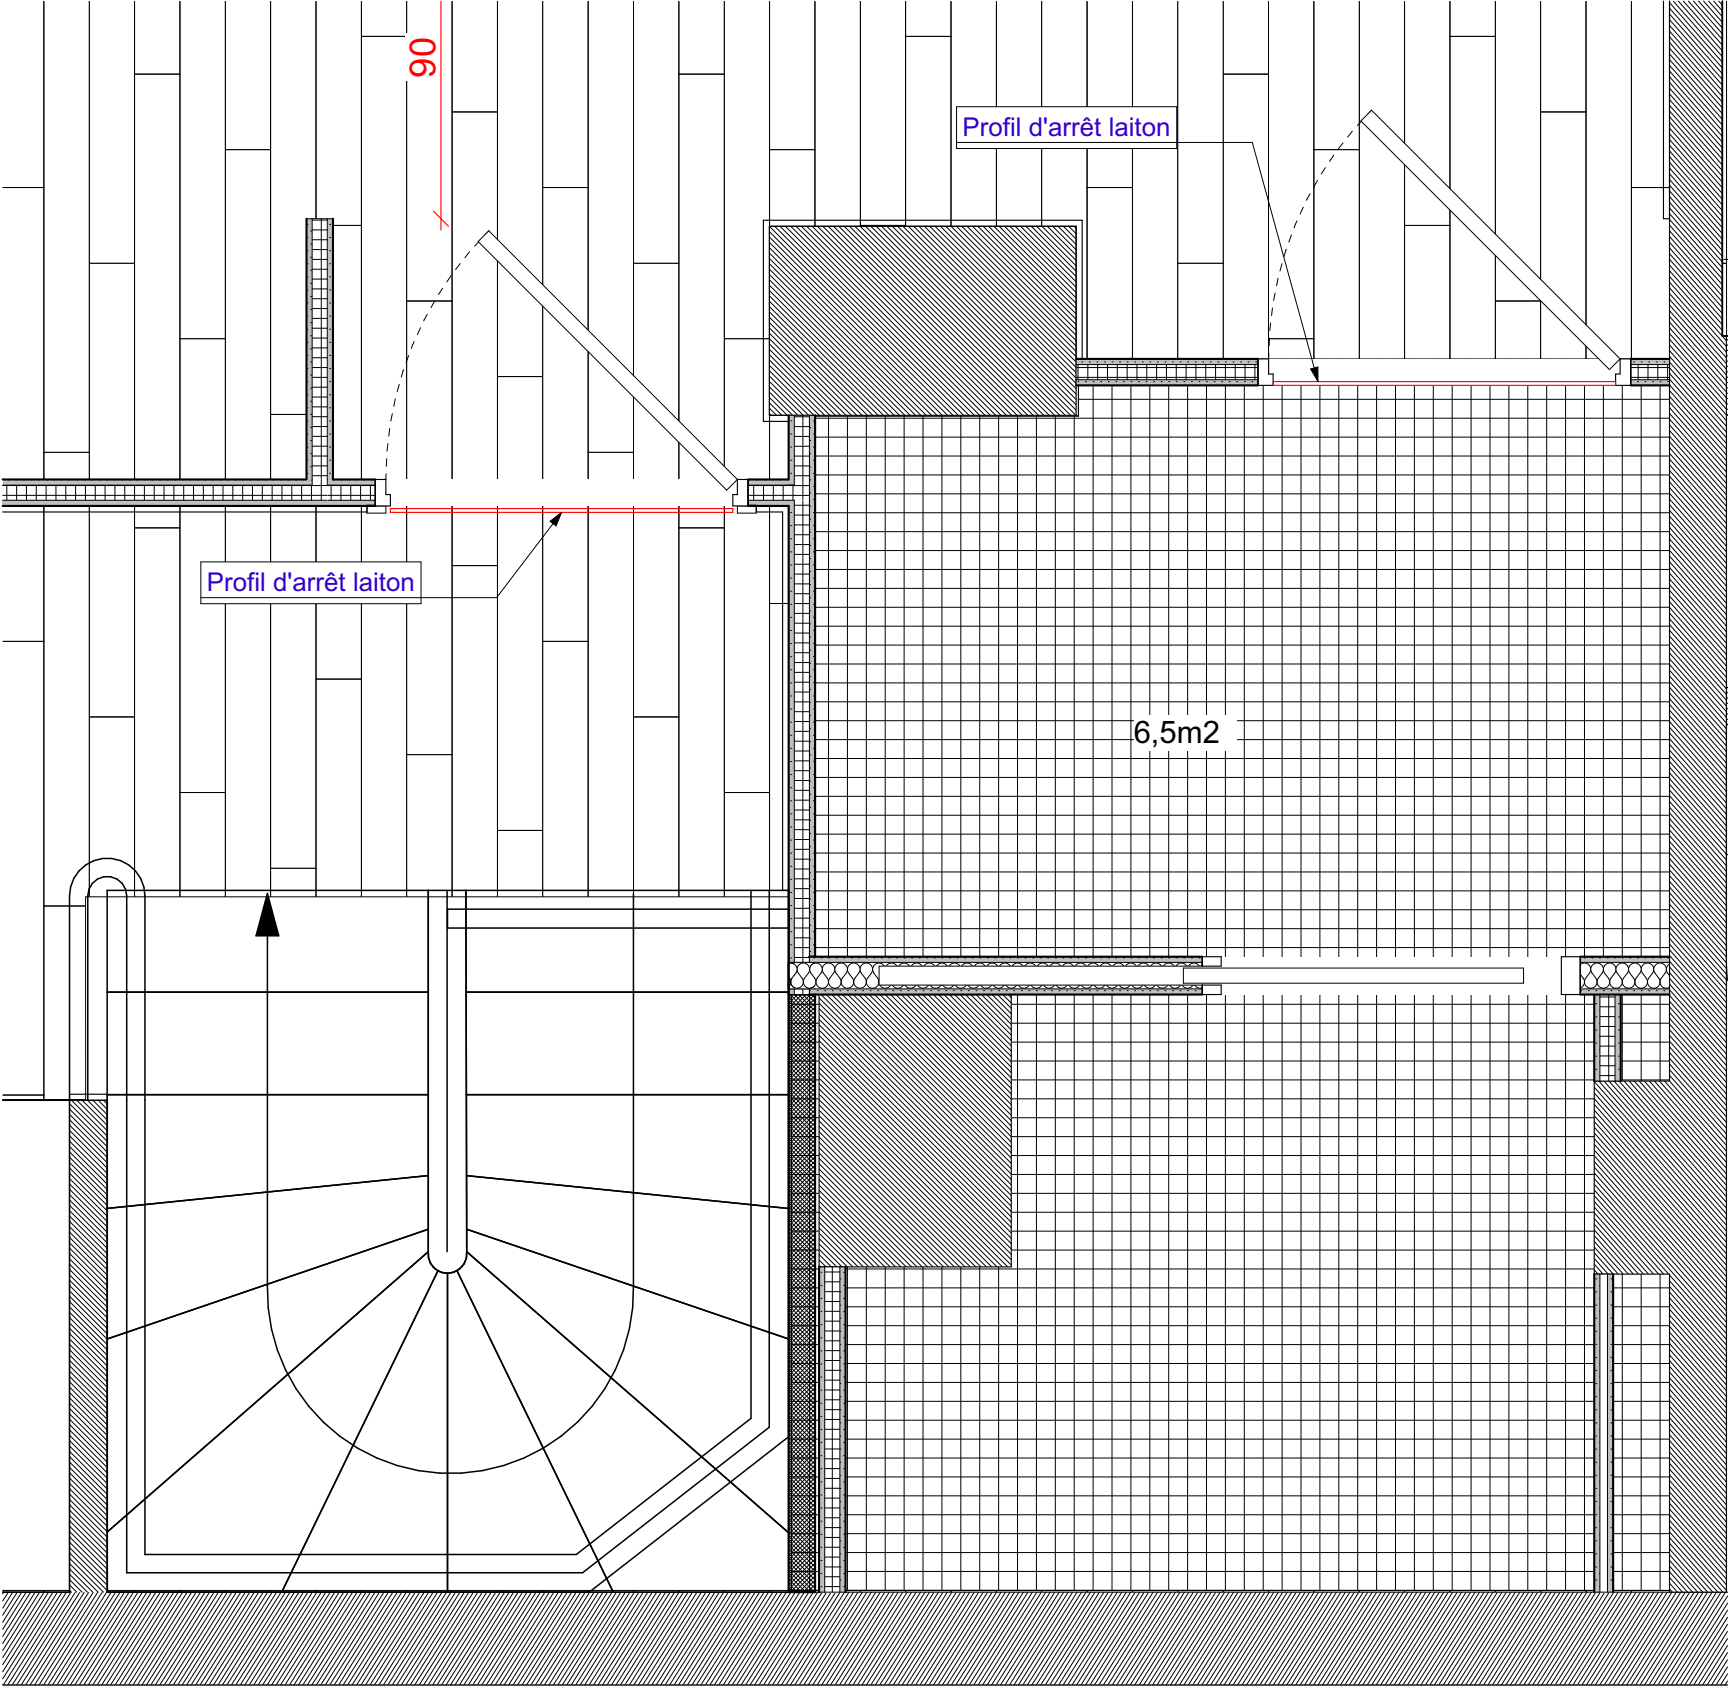


NoirNuance ARCHITECTURE INTERIEURE	Le Comptoir Oceanik 29 rue Gay Lussac 75005, Paris	MAITRE D'OUVRAGE	ARCHITECTE D'INTERIEUR	PROJET RDC SANITAIRE		
		Hotel Oceanik 29 rue Gay Lussac 75005, Paris	MPCLOUD Architecture 9 rue des Trois Bornes 75011 Paris	REVETEMENTS SOLS	ÉCHELLE:1:20	Indice: C
					Date: 31/03/2026	0.7.4

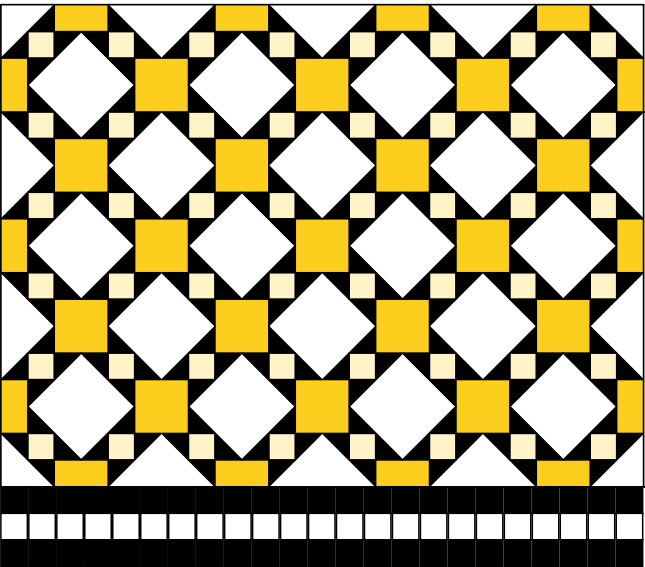


Motif tapis

Bordure tapis


Sur trame 30x30cm
épaisseur 9mm

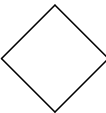-  carré 10x10 blanc
-  carré 7x7 jaune
-  carré 3,5x3,5 col.202
-  triangle 3,5x3,5x5 noir
-  carré 3,5x3,5 noir
-  carré 3,5x3,5 blanc


	Le Comptoir Oceanik 29 rue Gay Lussac 75005, Paris	MAITRE D'OUVRAGE	ARCHITECTE D'INTERIEUR	MOTIF TAPIS MOSAIQUE		
		Hotel Oceanik 29 rue Gay Lussac 75005, Paris	MPCLOUT Architecture 9 rue des Trois Bornes 75011 Paris	REVETEMENTS SOLS	ÉCHELLE:1:10	Indice: C
					Date: 31/03/2026	0.7.5

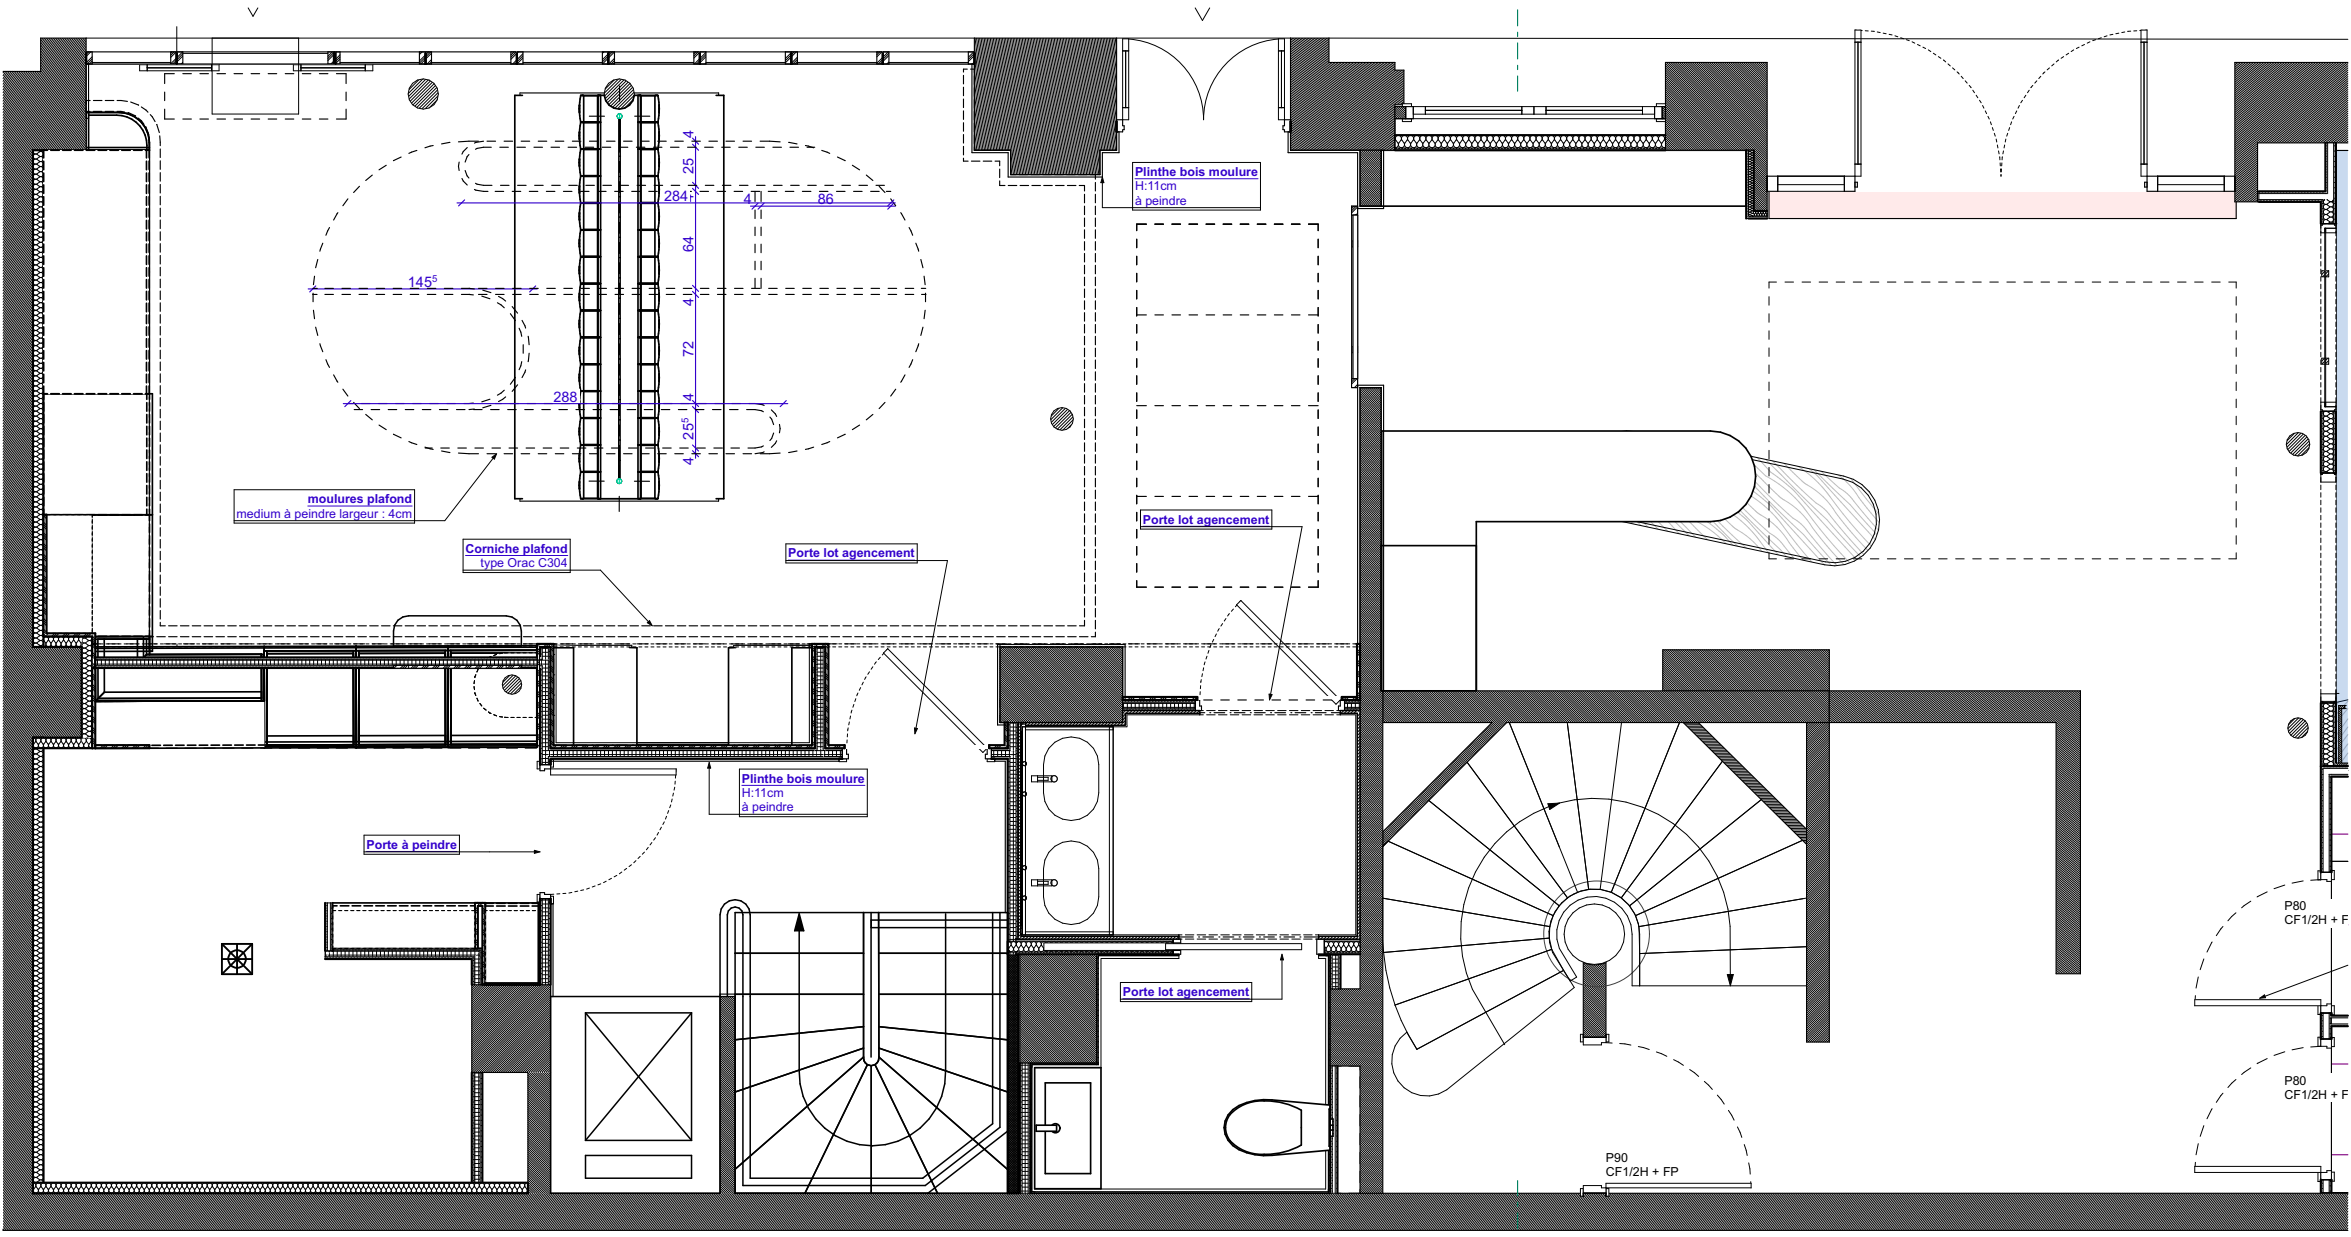

NoirNuance ARCHITECTURE INTERIEURE	Le Comptoir Oceanik 29 rue Gay Lussac 75005, Paris	MAITRE D'OUVRAGE	ARCHITECTE D'INTERIEUR	PROJET RDC		
		Hotel Oceanik 29 rue Gay Lussac 75005, Paris	MPCLOUD Architecture 9 rue des Trois Bornes 75011 Paris	MENUISERIE	ÉCHELLE:1:50	Indice: C
					Date: 31/03/2026	0.8.1

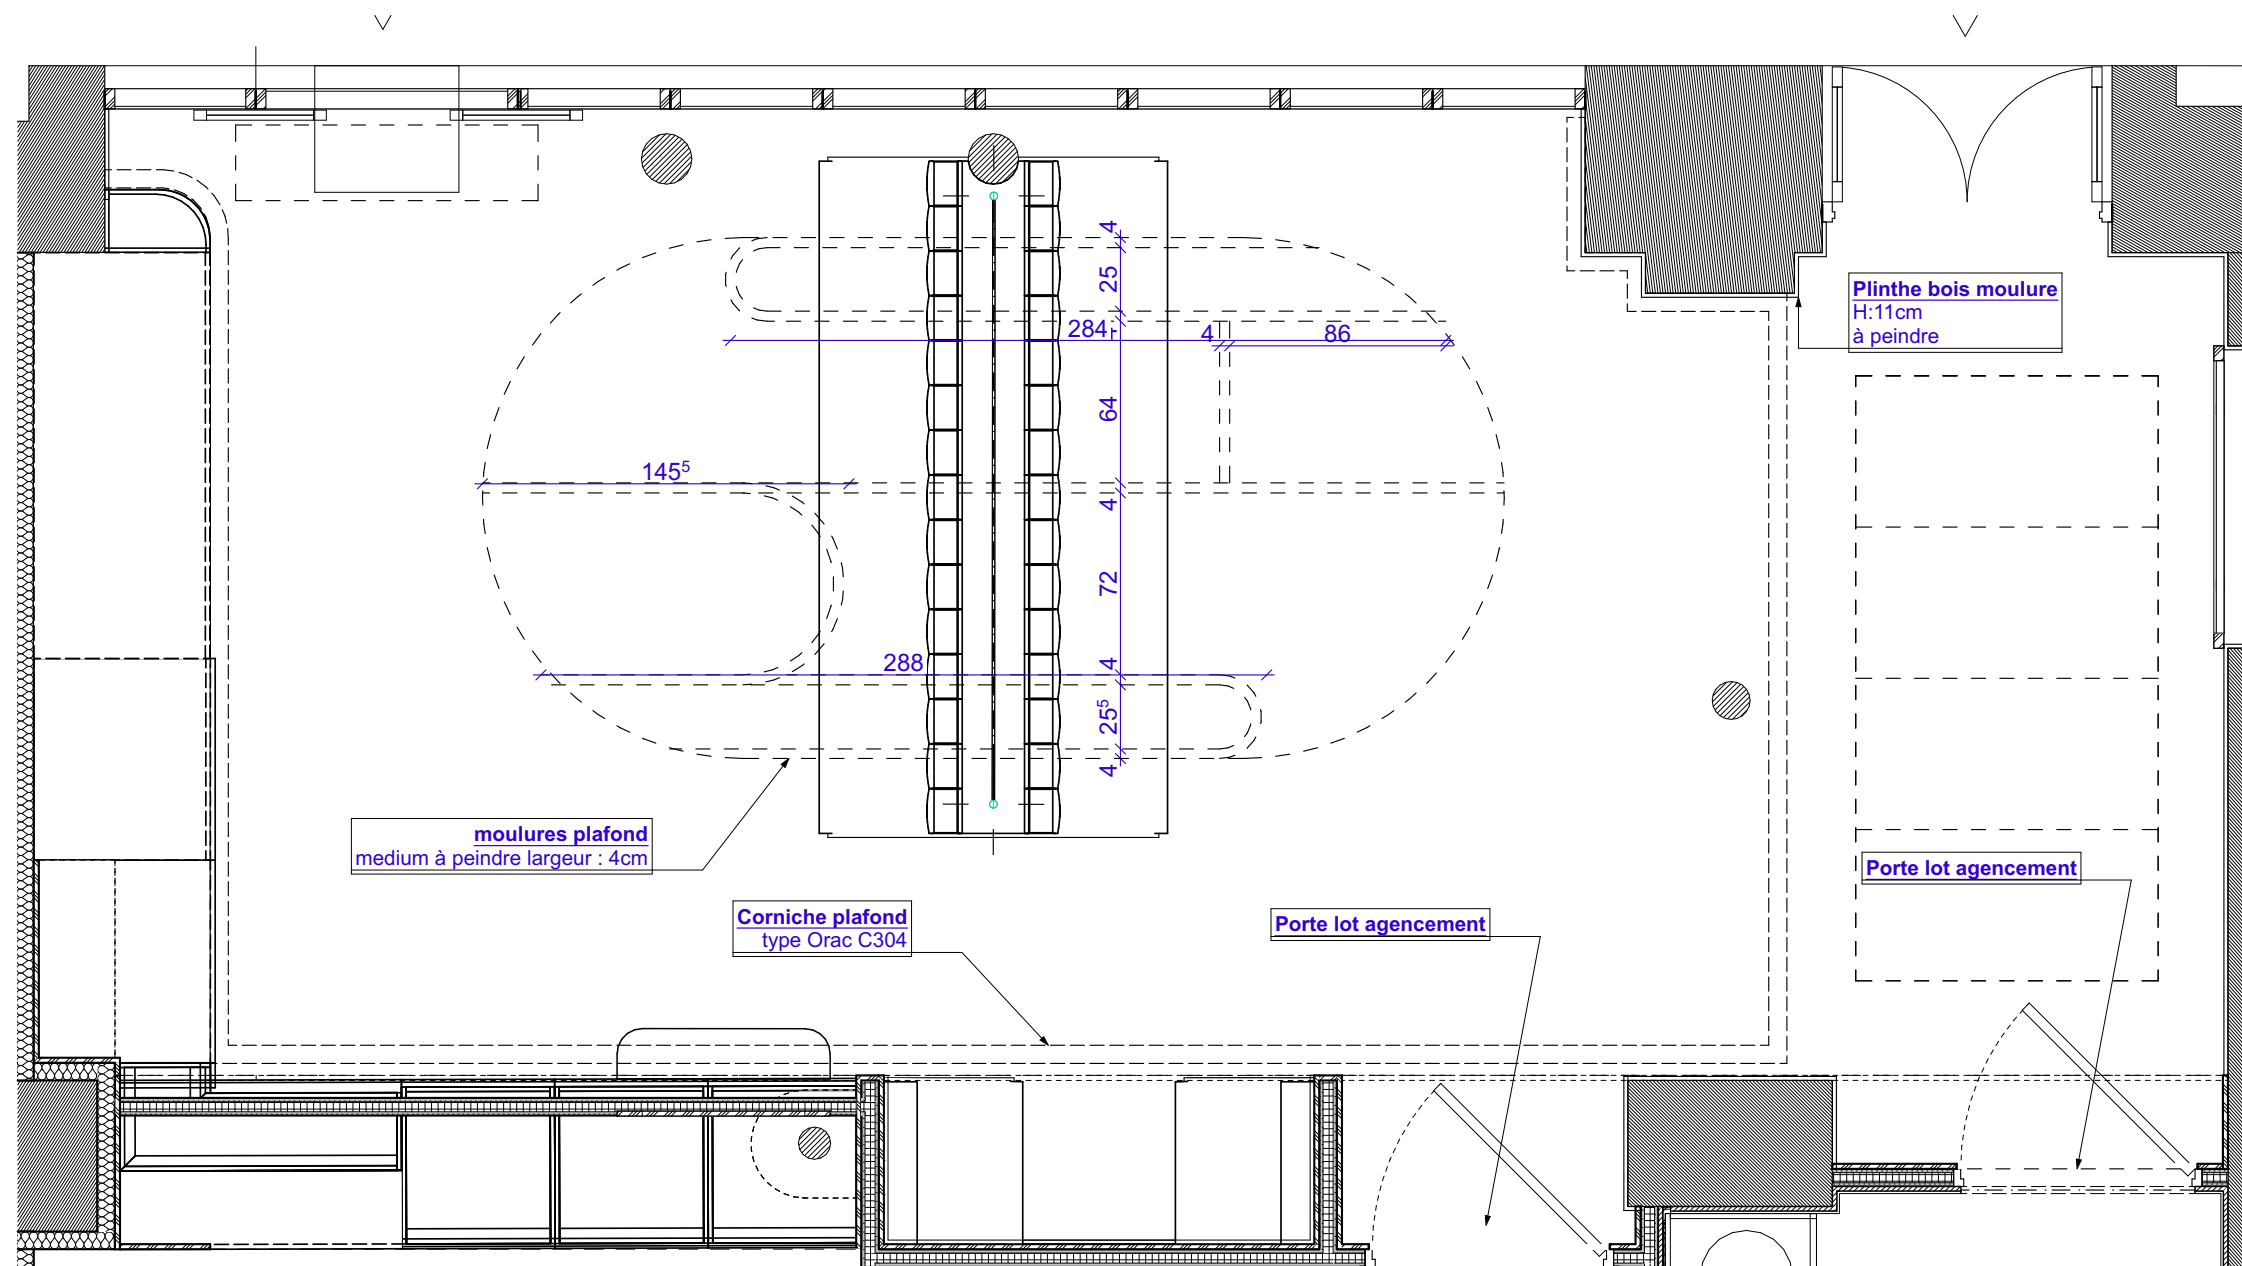

NoirNuance ARCHITECTURE INTERIEURE	Le Comptoir Oceanik 29 rue Gay Lussac 75005, Paris	MAITRE D'OUVRAGE	ARCHITECTE D'INTERIEUR	PROJET RDC SALLE			
		Hotel Oceanik 29 rue Gay Lussac 75005, Paris	MPCLOUD Architecture 9 rue des Trois Bornes 75011 Paris	MENUISERIE	ÉCHELLE:1:30		Indice: C
					Date: 31/03/2026		0.8.2

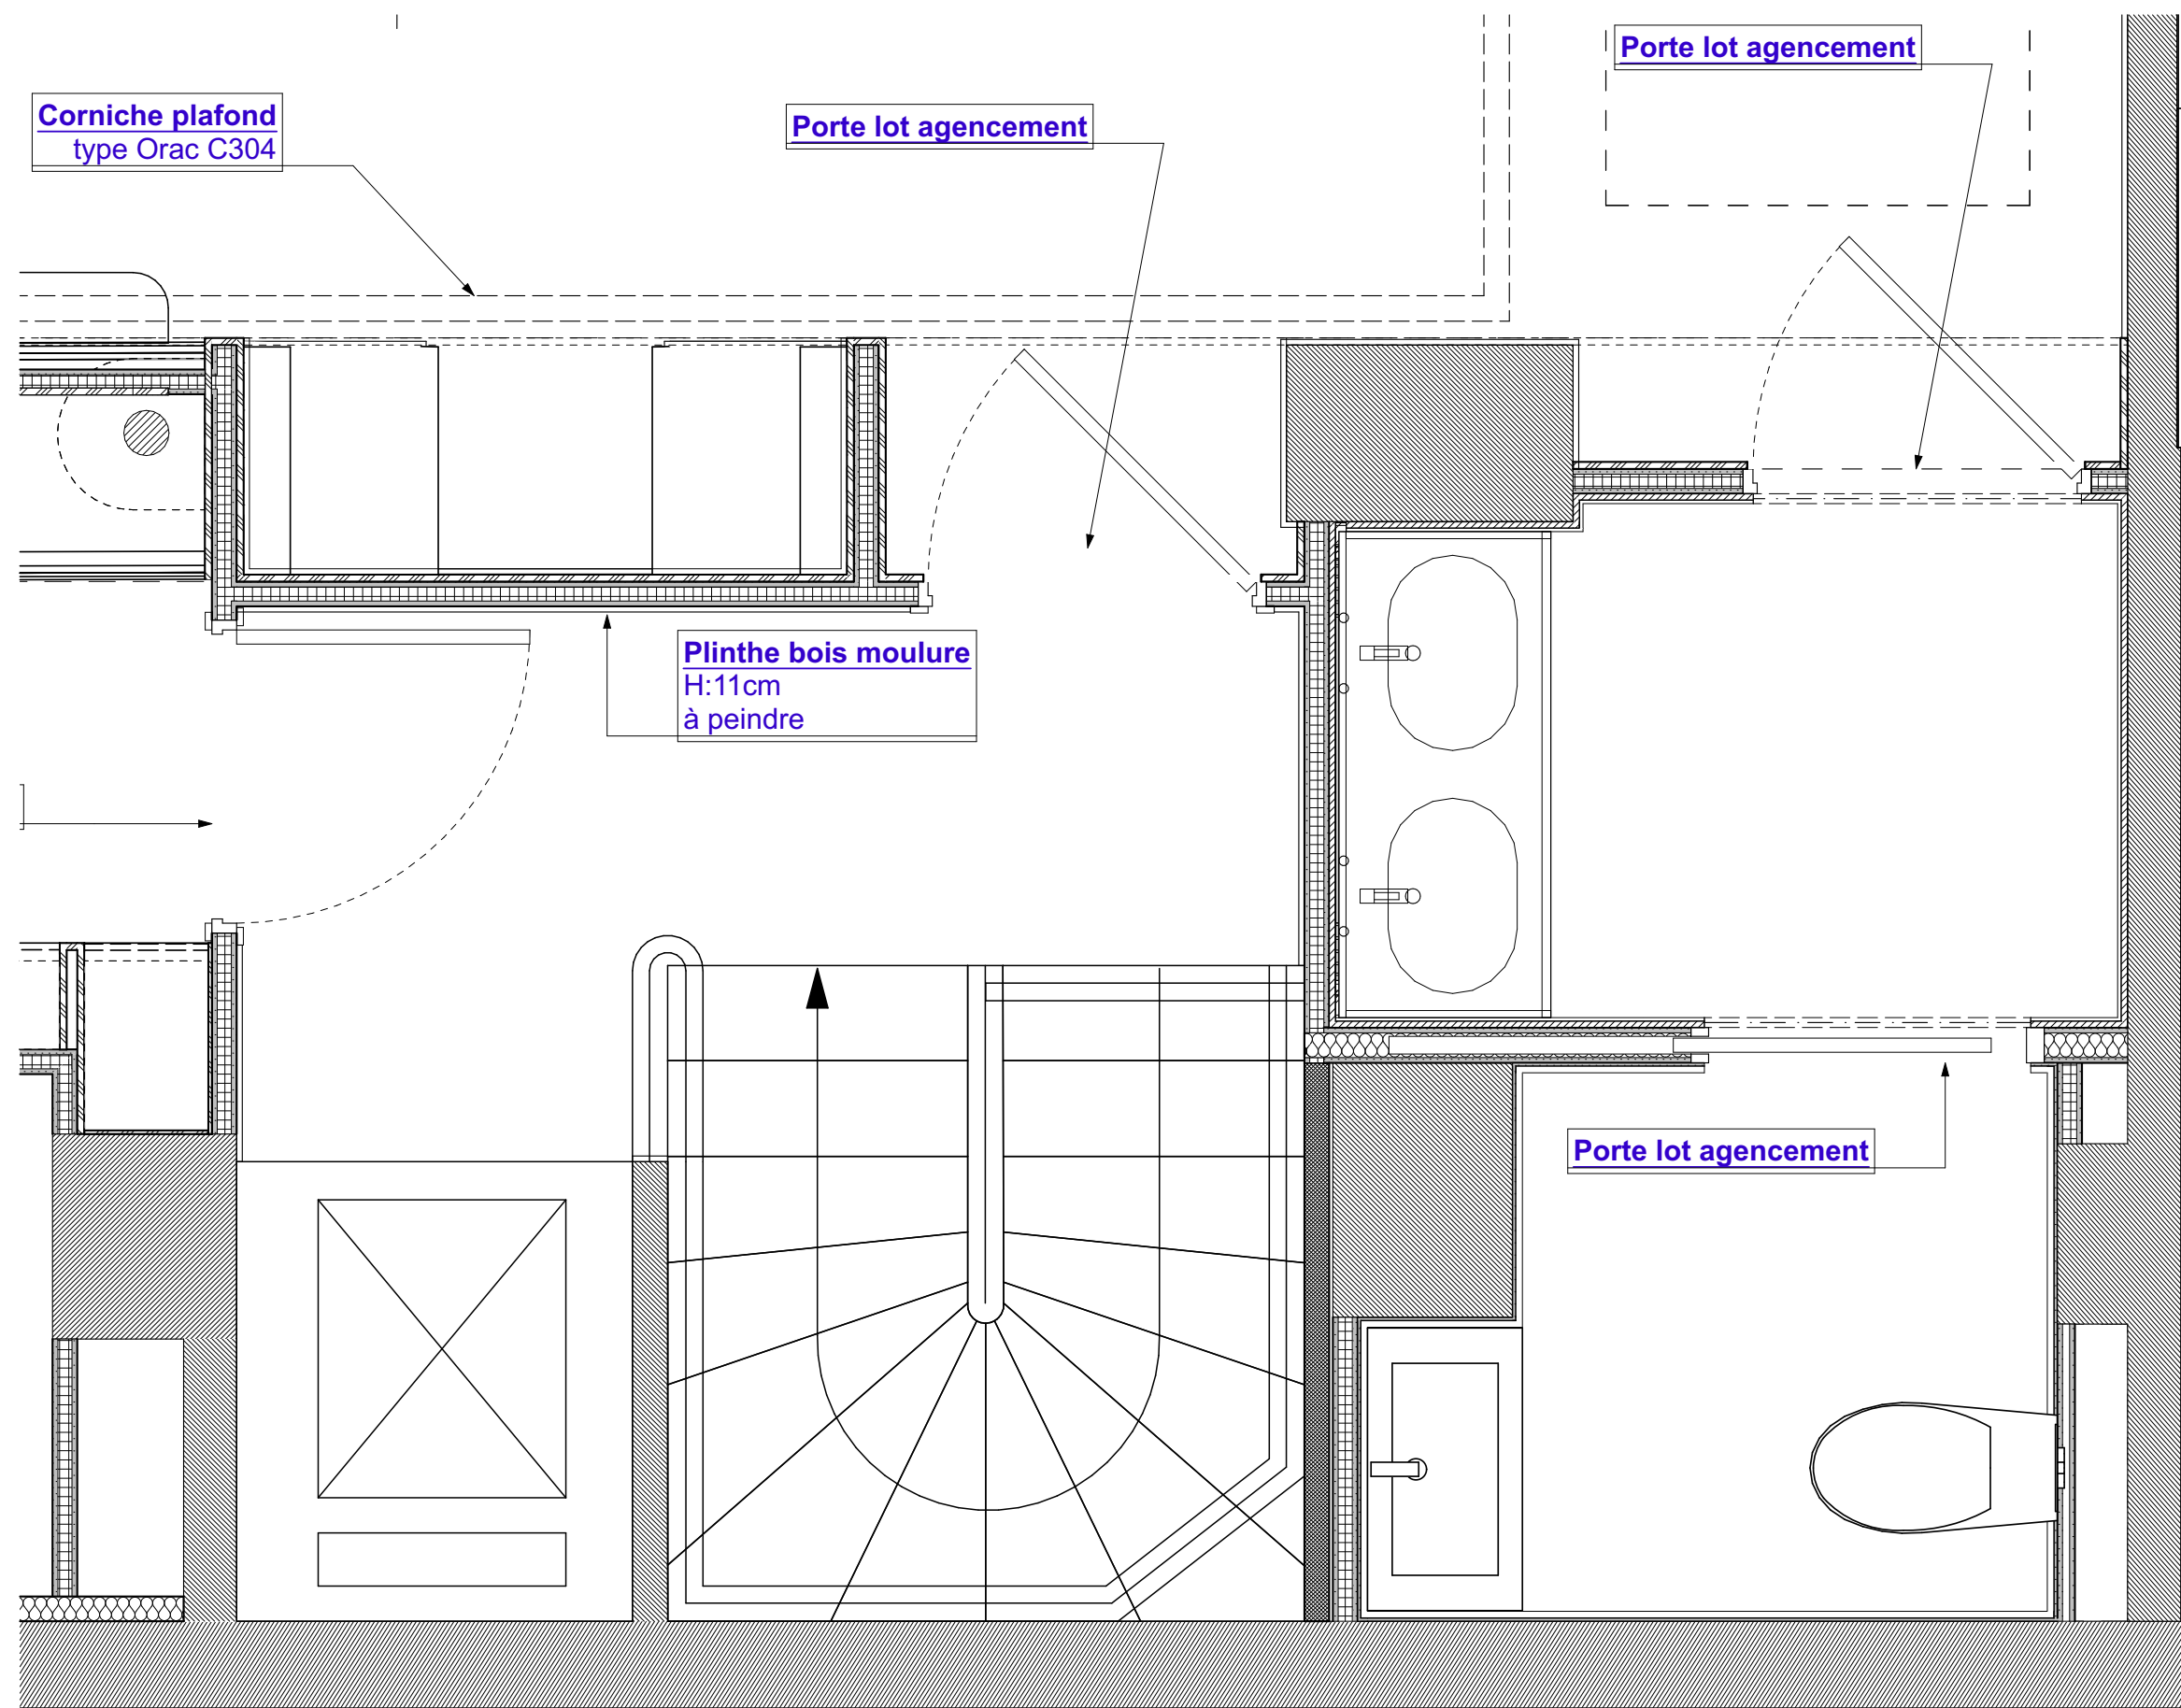

NoirNuance ARCHITECTURE INTERIEURE	Le Comptoir Oceanik 29 rue Gay Lussac 75005, Paris	MAITRE D'OUVRAGE	ARCHITECTE D'INTERIEUR	PROJET RDC SANITAIRE		
		Hotel Oceanik 29 rue Gay Lussac 75005, Paris	MPCLOUD Architecture 9 rue des Trois Bornes 75011 Paris	MENUISERIE	ÉCHELLE:1:20	Indice: C
					Date: 31/03/2026	0.8.3