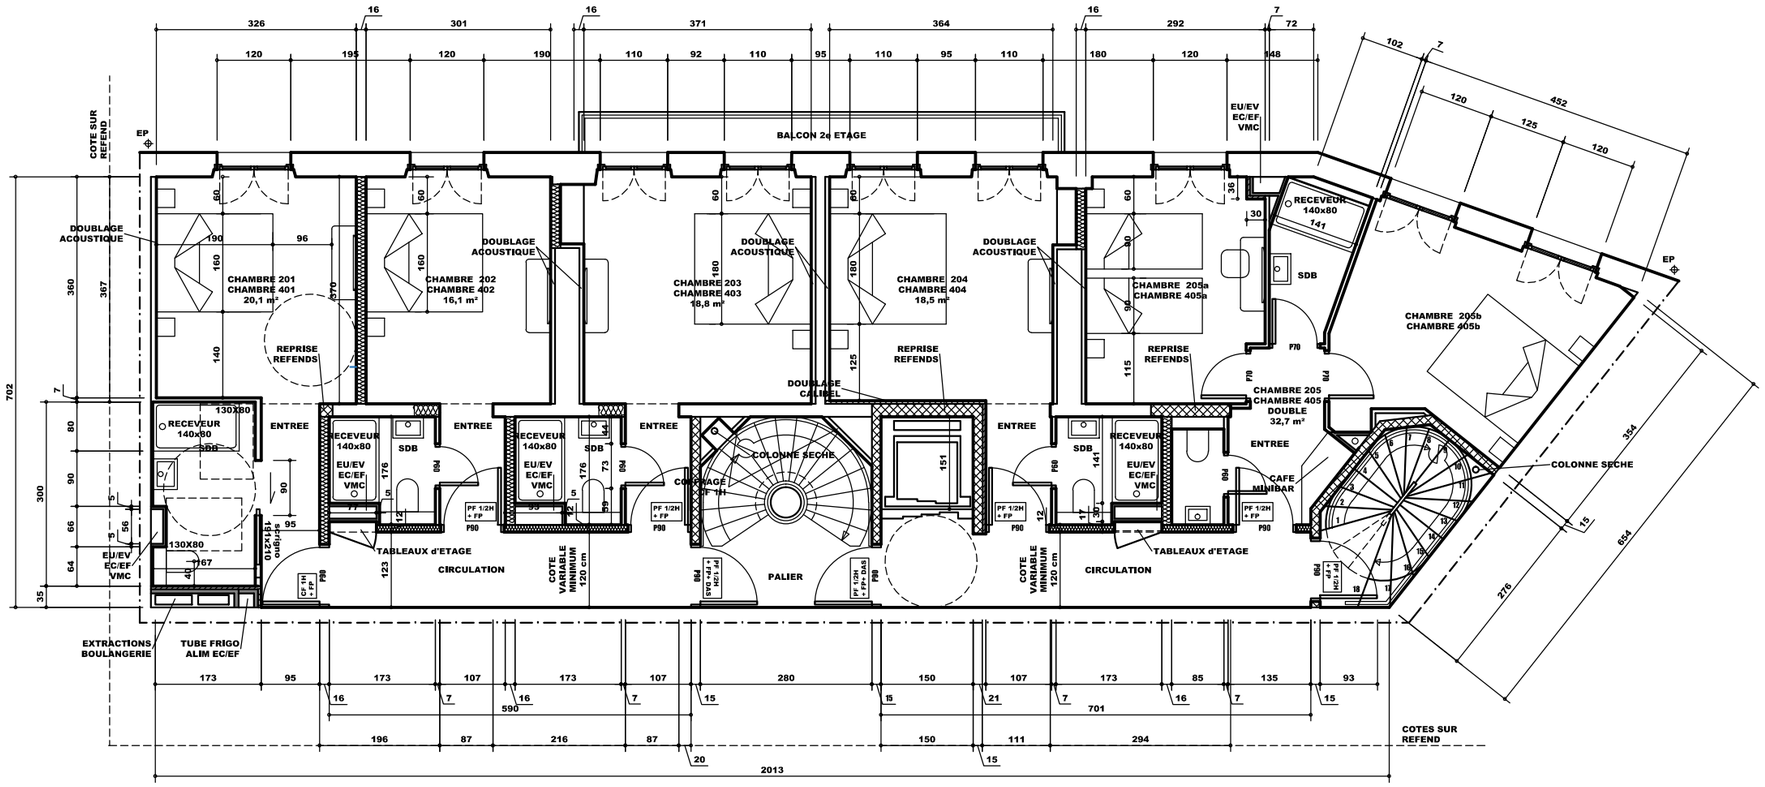

HÔTEL OCEANIK PARIS	DEMANDEUR	Hôtel OCEANIK 29 rue Gay-Lussac 75005 PARIS	DEMANDE DE PERMIS DE CONSTRUIRE
RESTRUCTURATION PARTIELLE D'UN HOTEL 29 rue GAY-LUSSAC - 75005 PARIS	ARCHITECTE	CHEVRON ARCHITECTES 12 rue Cépré 75015 PARIS	**ETAT EXISTANT**
	BET FLUIDE		**PLAN DU R+2 et R+4**
	BUREAU de CONTRÔLE		échelle: 1/100 ème

modifications: a b c d e

06
PC
04.12.2025