


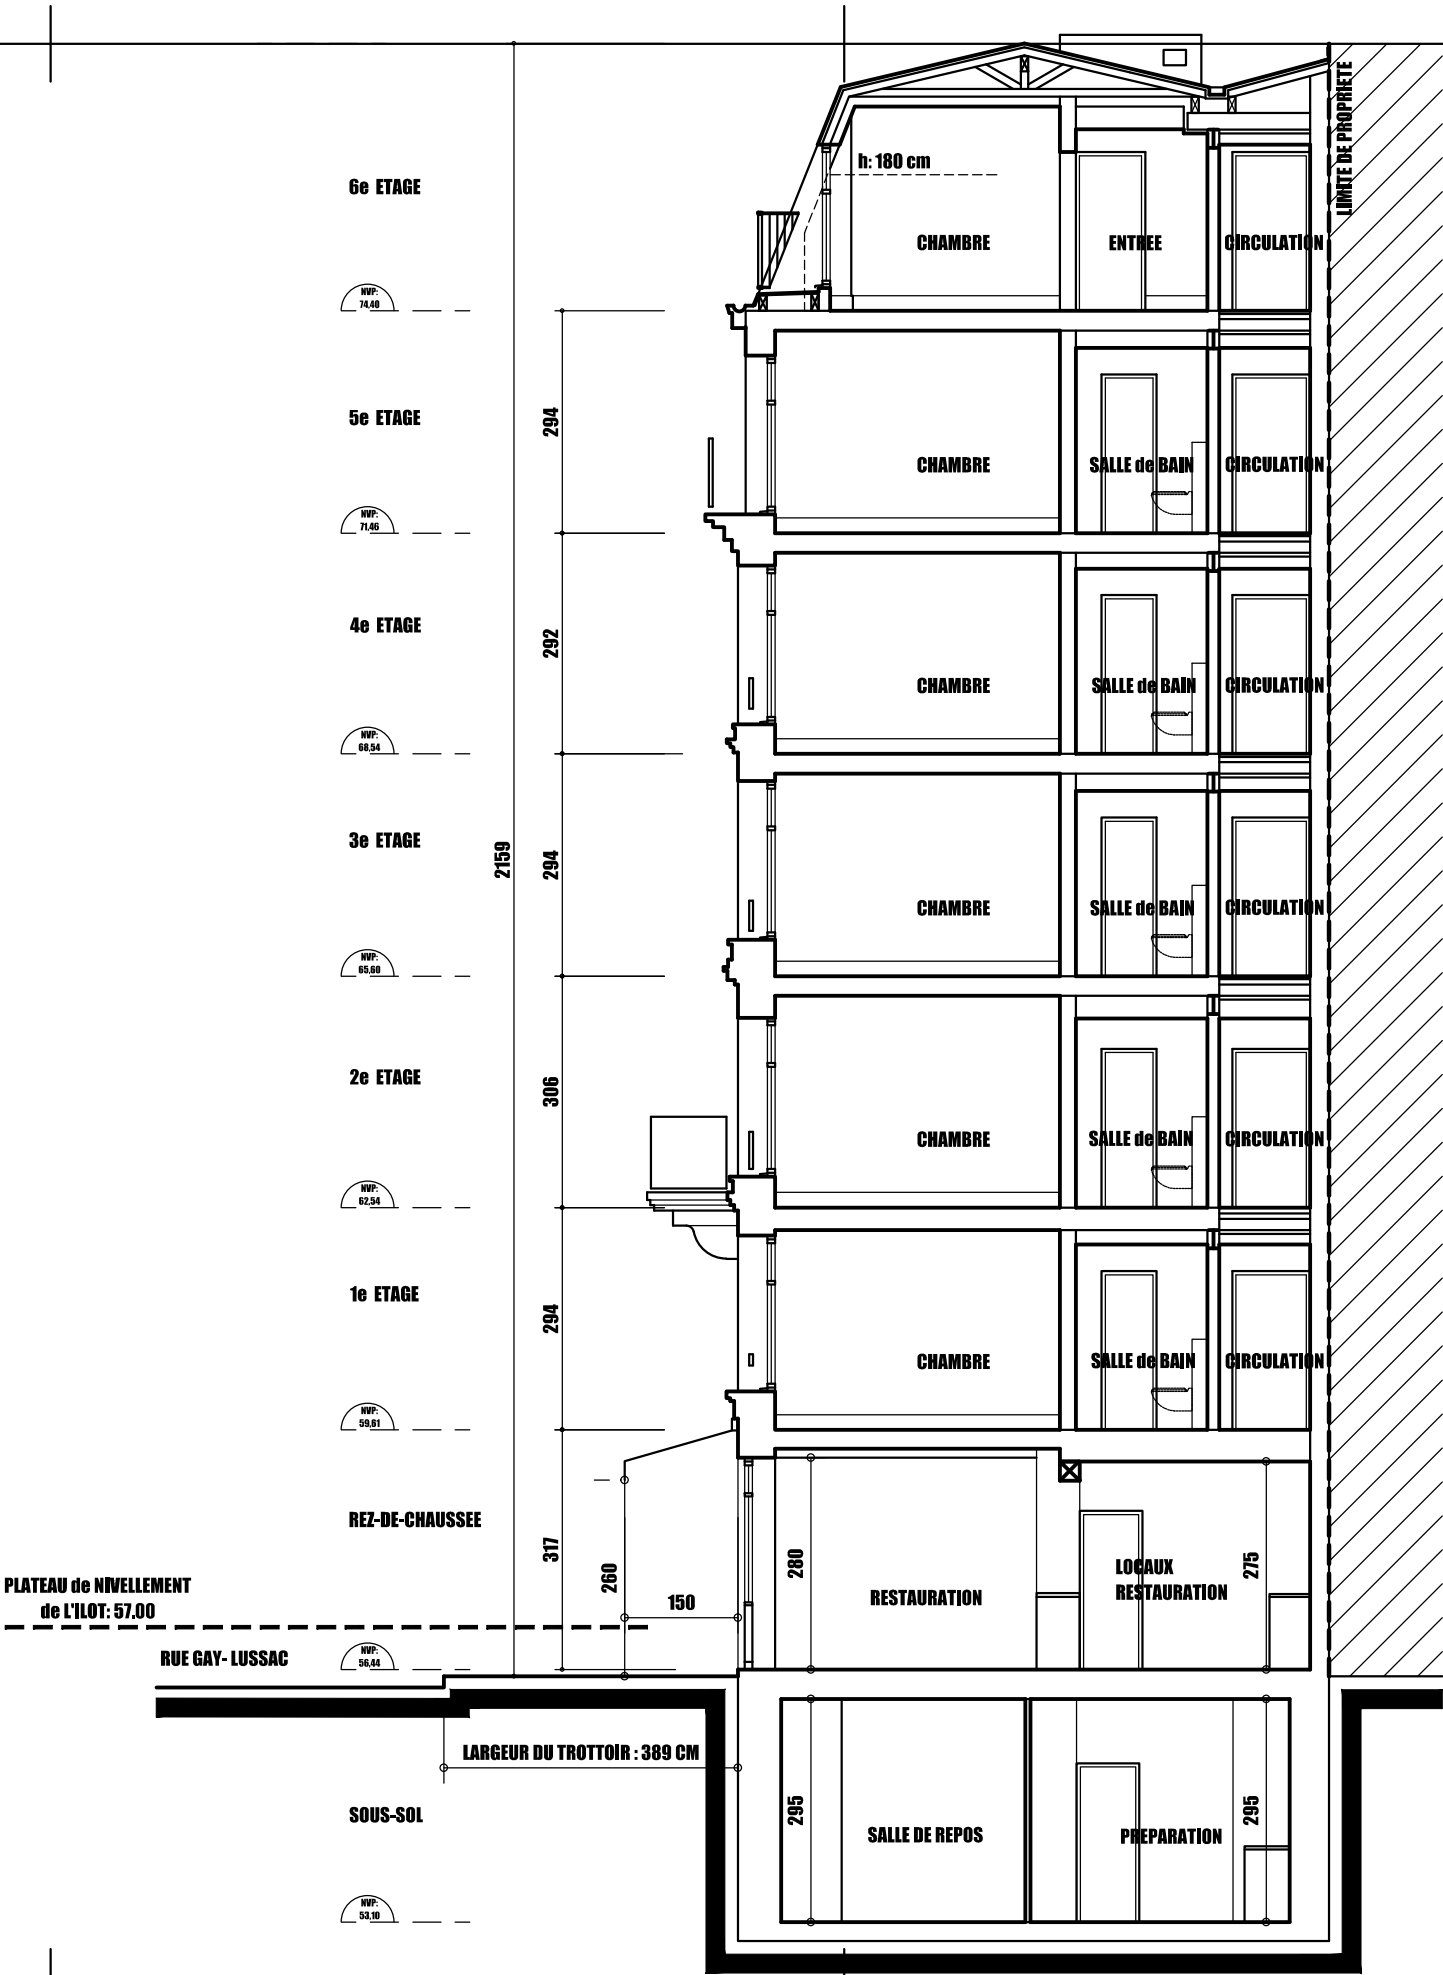

HÔTEL OCEANIK PARIS
RESTRUCTURATION PARTIELLE D'UN HOTEL 29 rue GAY-LUSSAC - 75005 PARIS

DEMANDEUR	Hôtel OCEANIK 29 rue Gay-Lussac 75005 PARIS
ARCHITECTE	CHEVRON ARCHITECTES 12 rue Céphr� 75015 PARIS
BET FLUIDE	
BUREAU de CONTR�LE	

DEMANDE DE PERMIS DE CONSTRUIRE
ETAT PROJETE
PLAN EN COUPE
�chelle: 1/100 �me

modifications	e	
	d	
	c	
	b	
	a	