


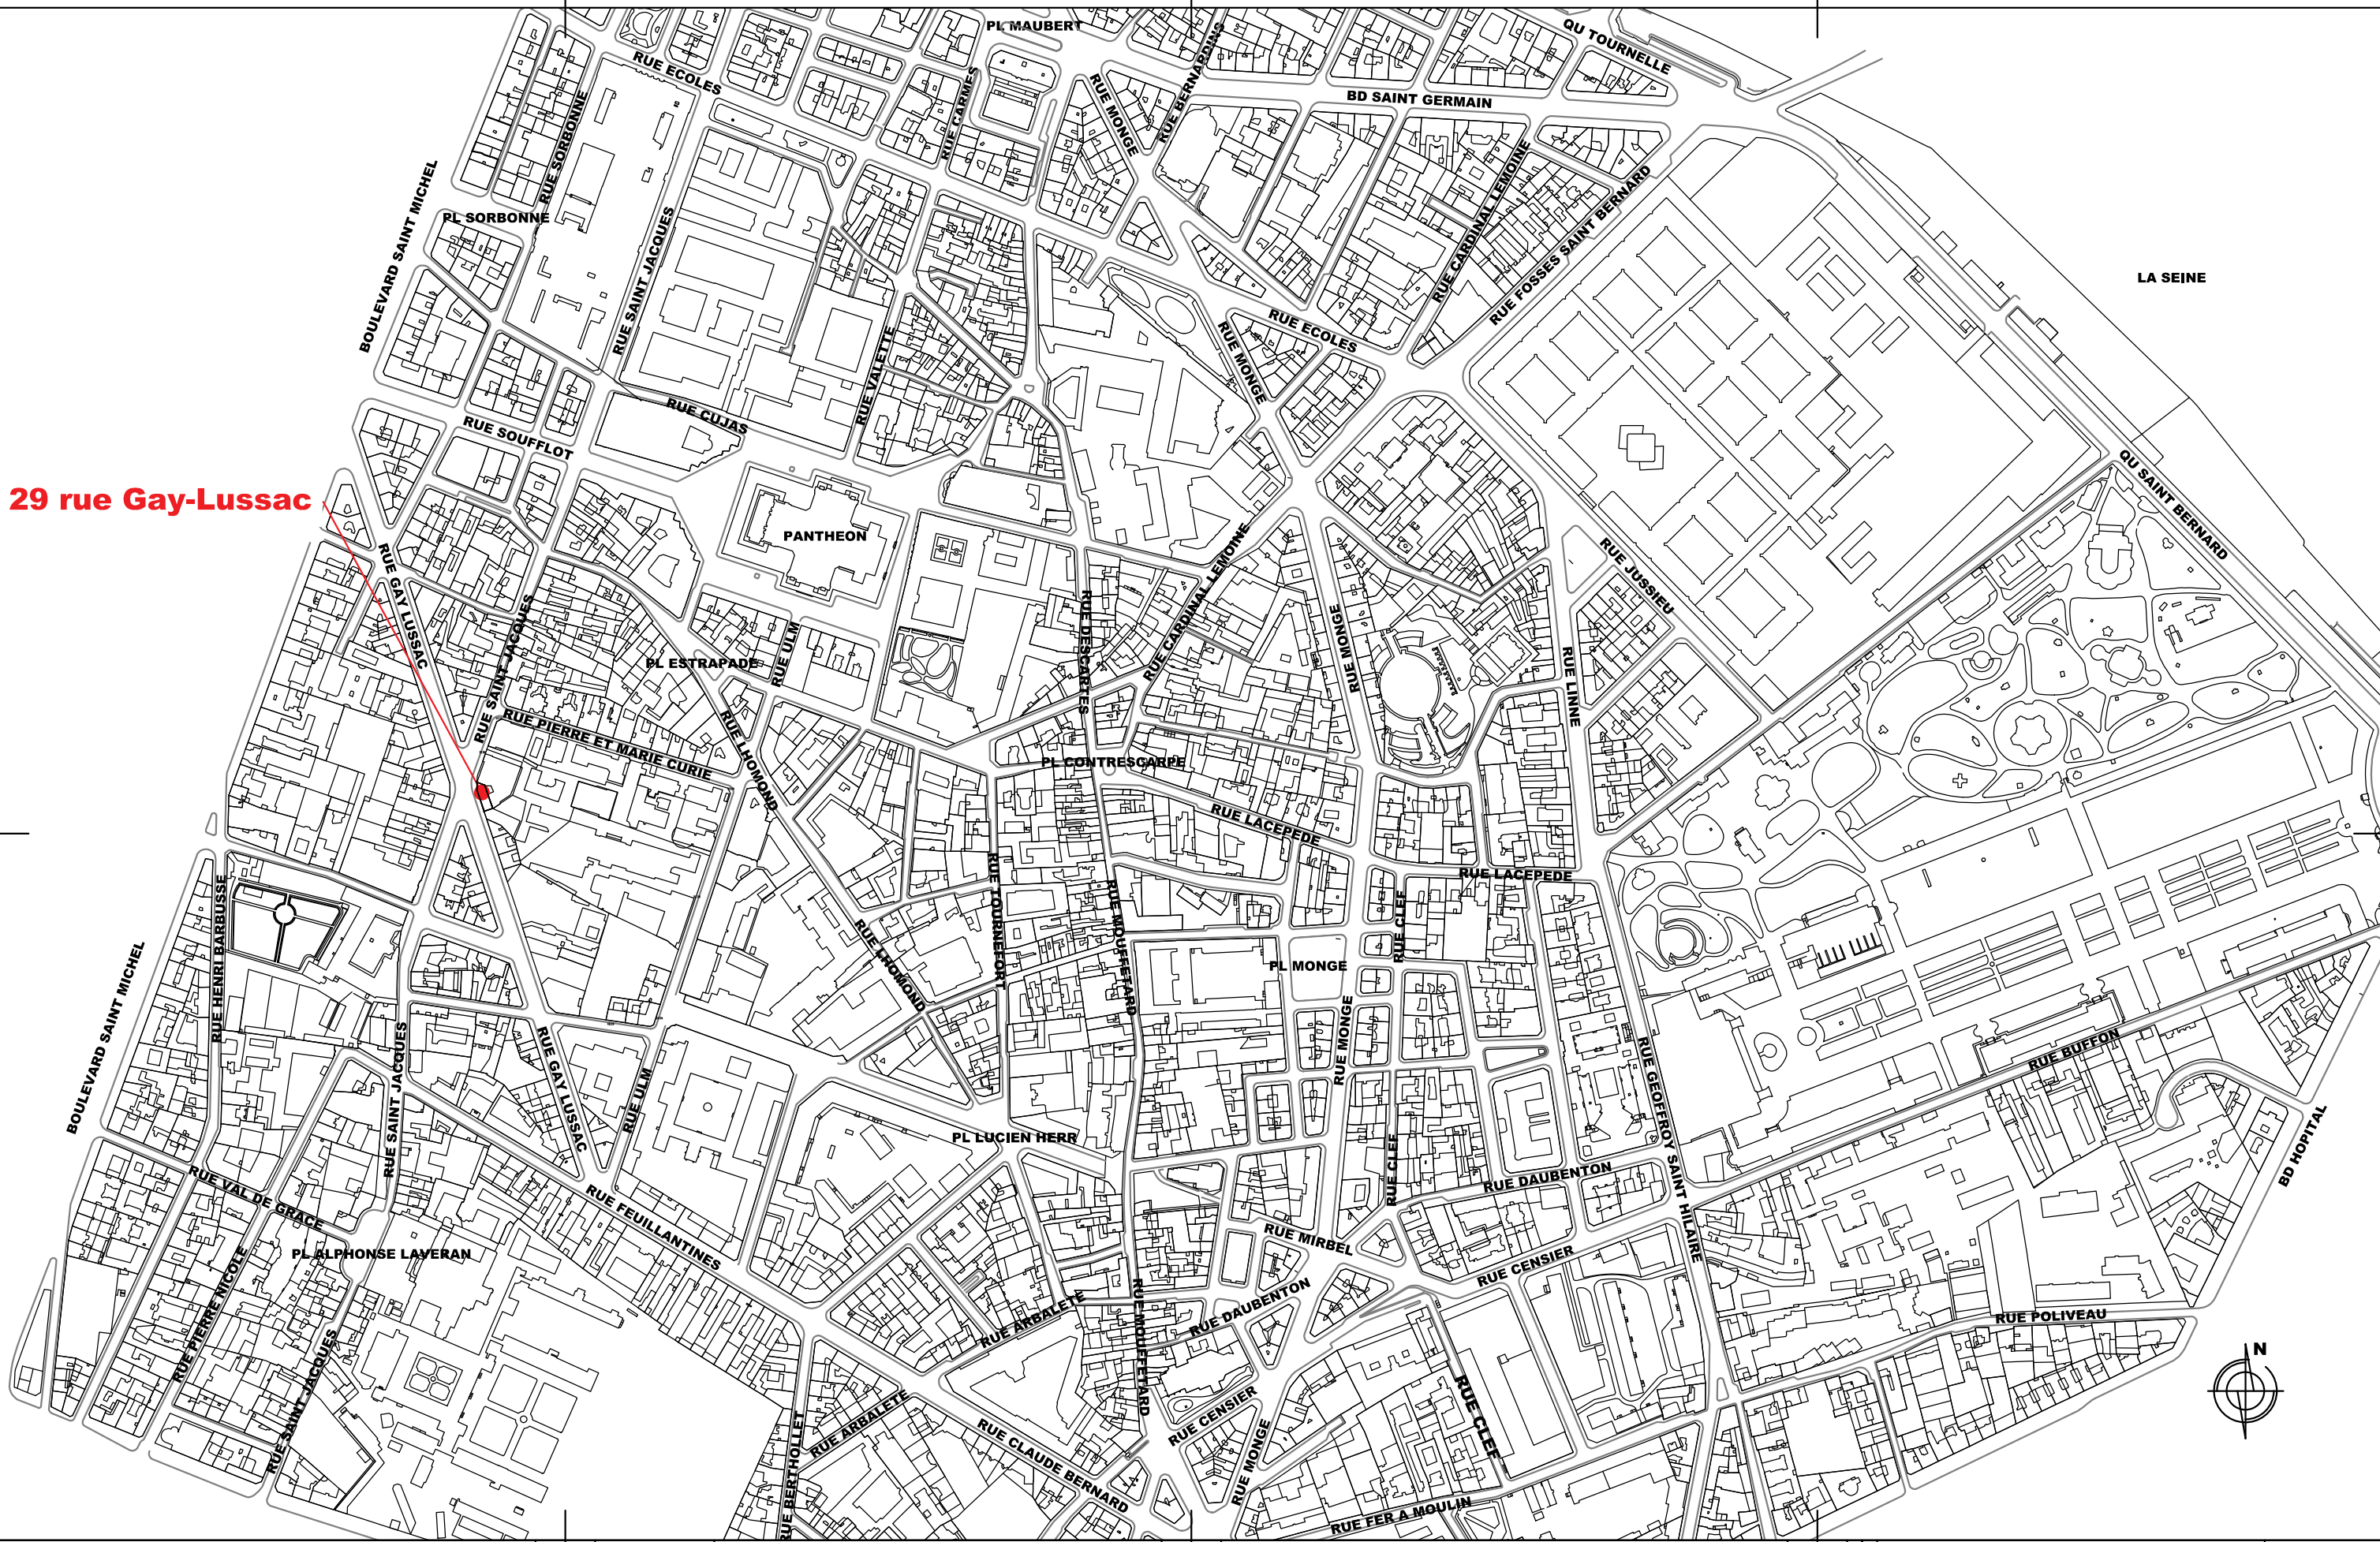

HÔTEL OCEANIK PARIS RESTRUCTURATION PARTIELLE D'UN HOTEL 29 rue GAY-LUSSAC - 75005 PARIS			DEMANDEUR Hôtel OCEANIK 29 rue Gay-Lussac 75005 PARIS			DEMANDE DE PERMIS DE CONSTRUIRE	modifications e d c b a	01 PC01 03.12.2025
			ARCHITECTE CHEVRON ARCHITECTES 12 rue Cép�� 75015 PARIS					
			BET FLUIDE					
			BUREAU de CONTR��LE					
						PLAN DE SITUATION		
						��chelle: 1/5000 ��me		