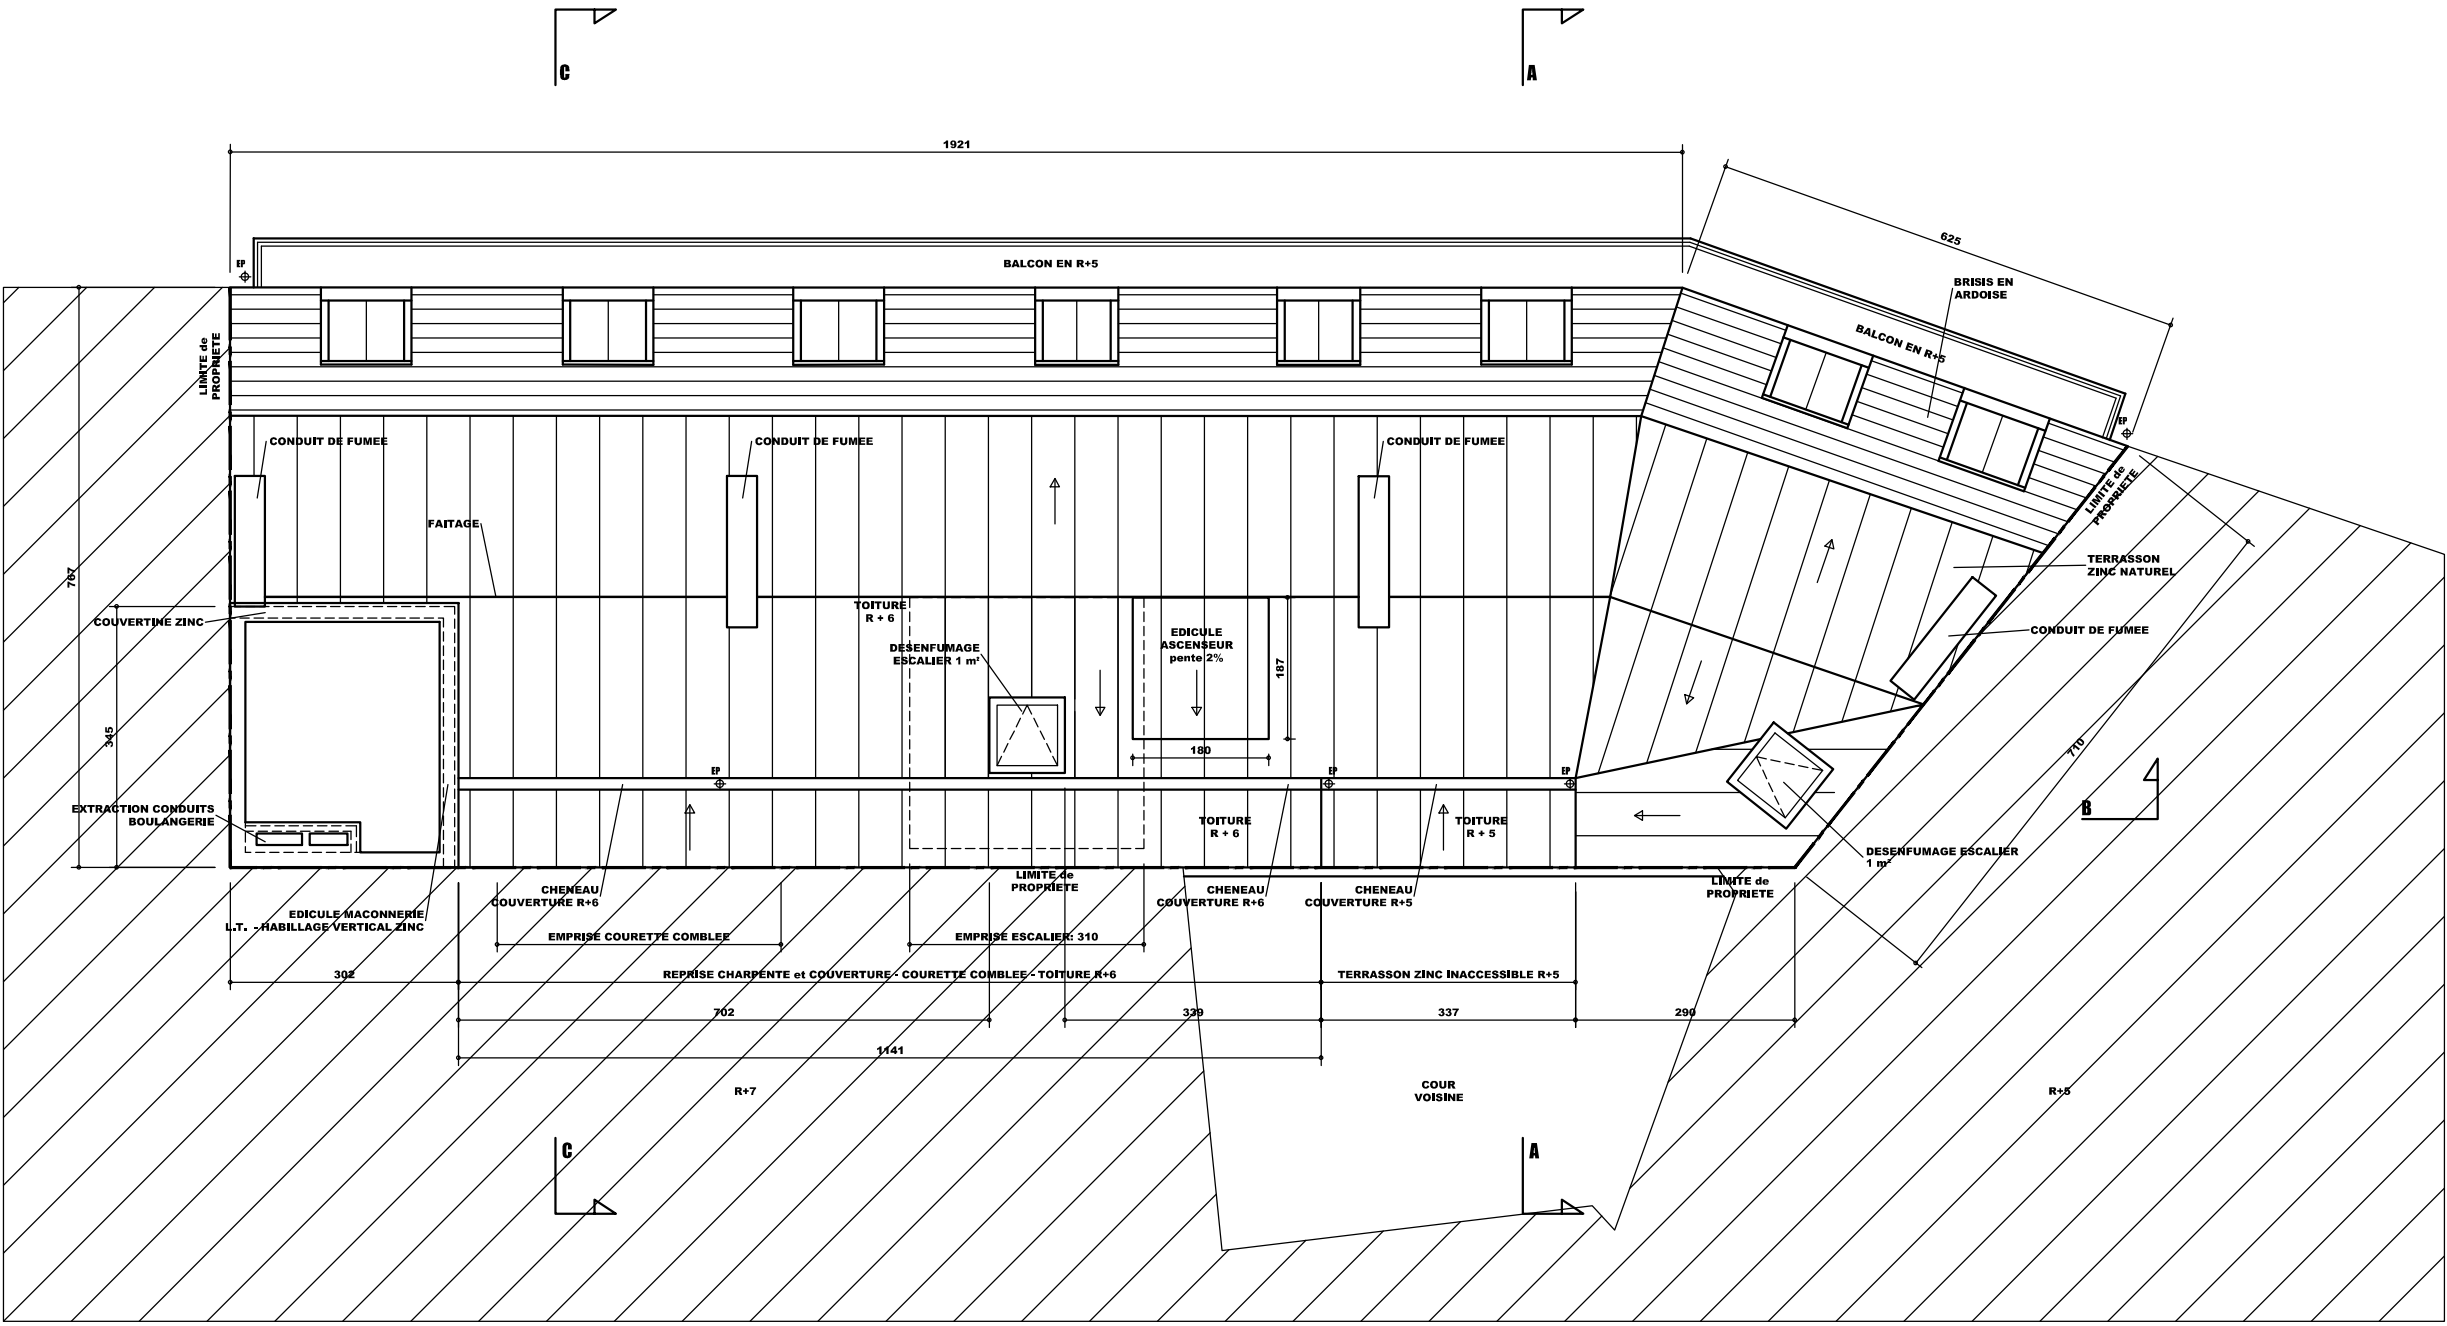


HÔTEL OCEANIK PARIS

RESTRUCTURATION PARTIELLE D'UN HOTEL
29 rue GAY-LUSSAC - 75005 PARIS

DEMANDEUR	Hôtel OCEANIK 29 rue Gay-Lussac 75005 PARIS
ARCHITECTE	CHEVRON ARCHITECTES 12 rue Céphrè 75015 PARIS
BET FLUIDE	
BUREAU de CONTRÔLE	

DEMANDE DE PERMIS DE CONSTRUIRE
ETAT EXISTANT
PLAN DE TOITURE
échelle: 1/100 ème

modifications	e	
	d	
	c	
	b	
	a	

09

PC05

04.12.2025