


PLAN DE REZ DE CHAUSSEE
PLAN D'ELECTRICITE

HOTEL LES RIVES OCEANIK

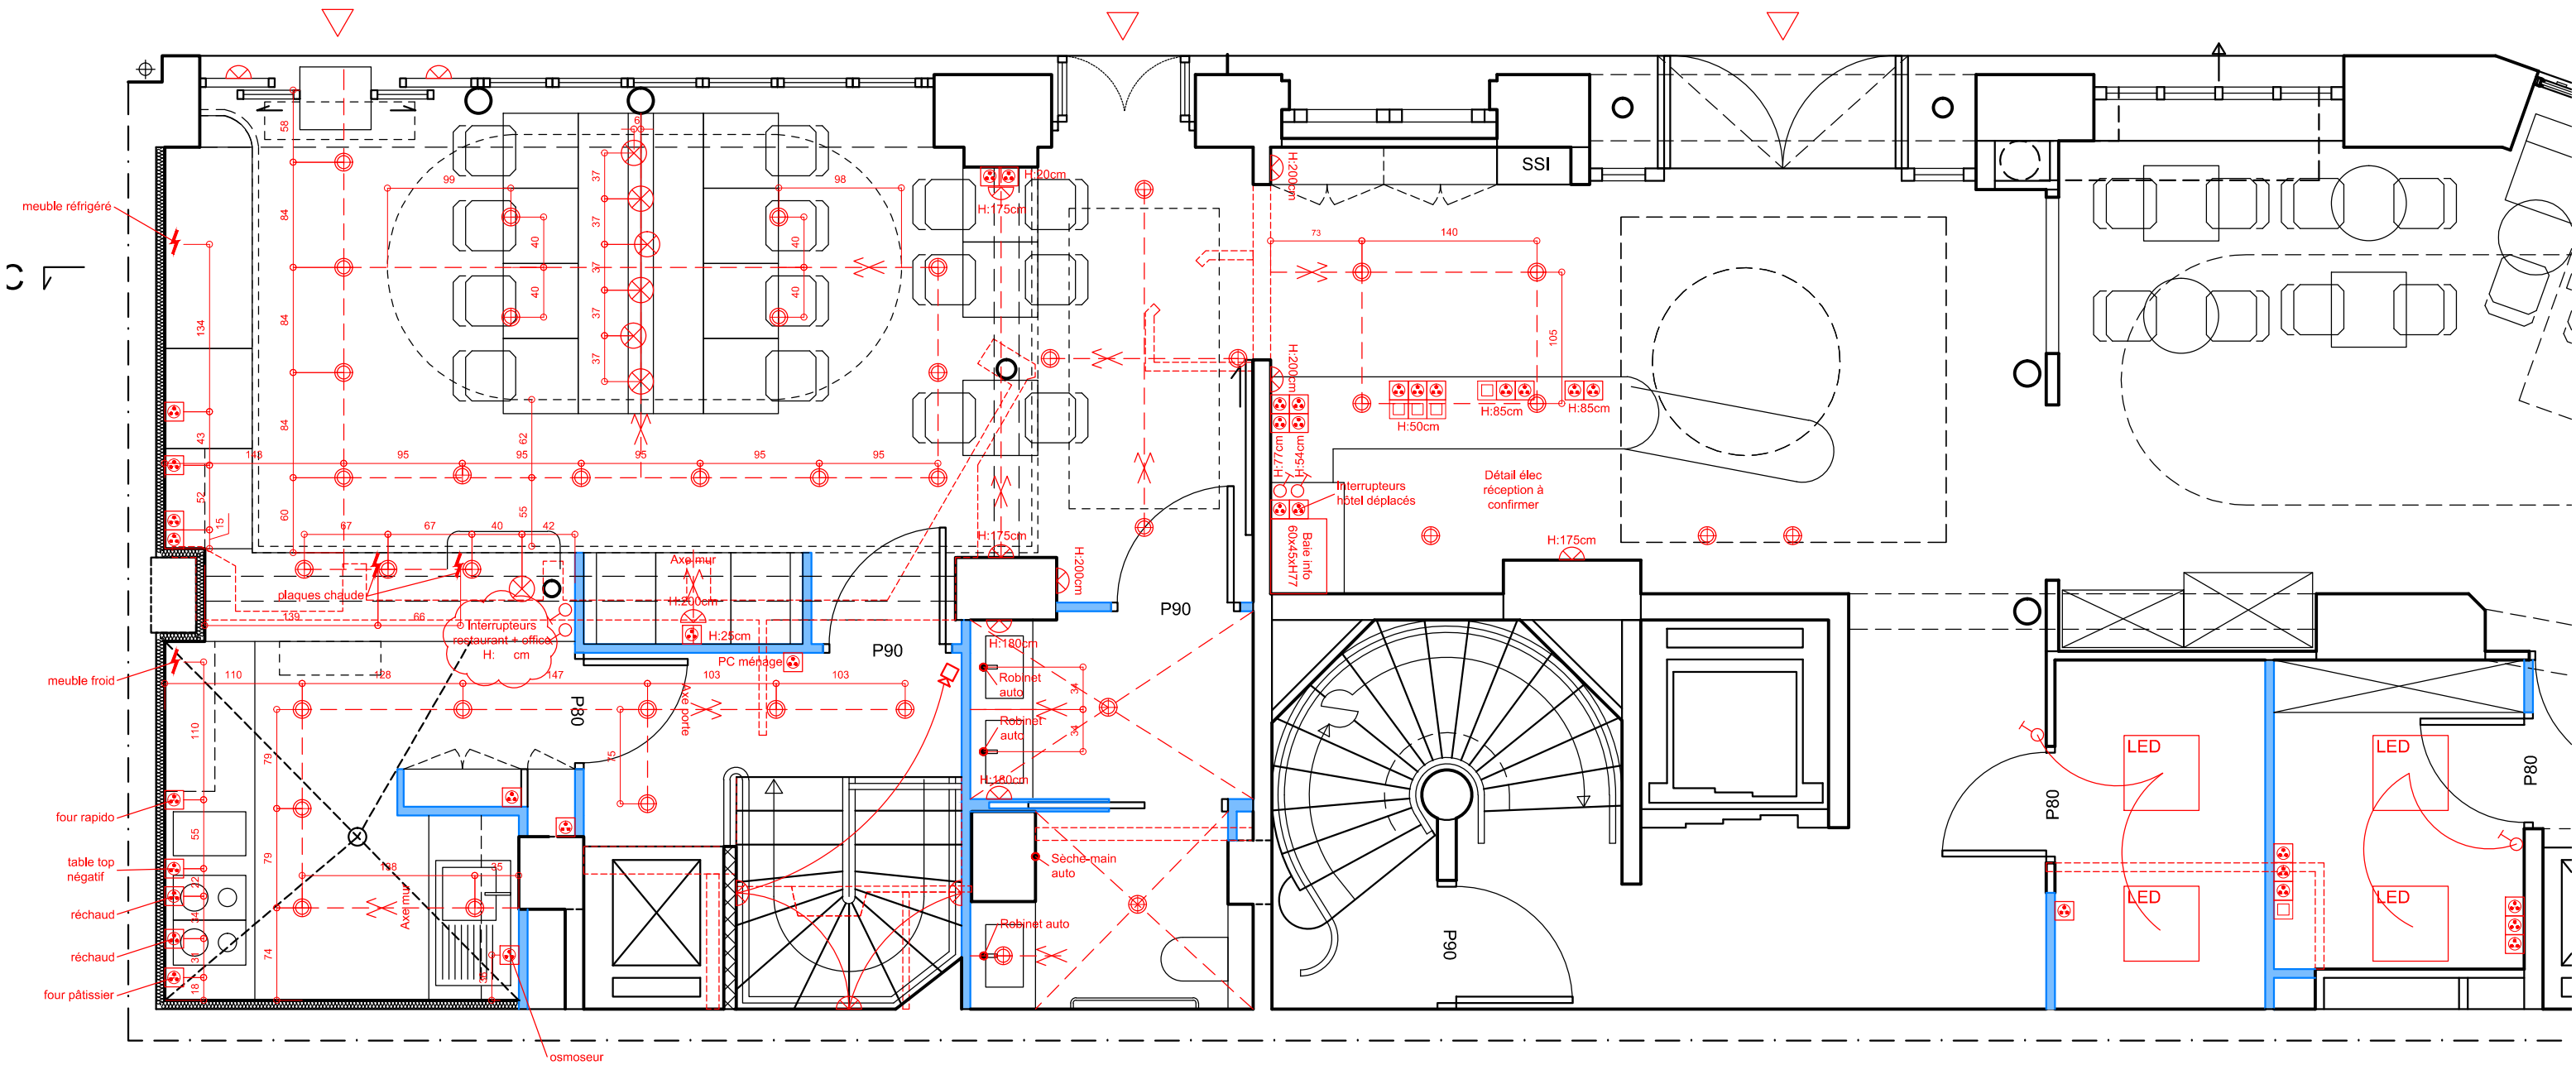

Légende électricité :

RJ45	Hublot
PC USB	Suspension
PC coax	Attente alim.
Prise 16A + T	Applique
Interrupteur simple	Détecteur de présence
Spot	Dalle LED
Spot orientable	Témoin présence lumineux

LES ANNOTATIONS ELECTRICITE NE TIENNENT PAS COMPTE DE L'EQUIPEMENT DU SSI

LEGENDE PAROIS :

cloisons et murs démolis
cloisons et murs conservés
maçonnerie
cloison phonique
carreau de plâtre
placostil
doublage façade