


PLAN DE SOUS-SOL PLAN D'ELECTRICITE

HOTEL LES RIVES OCEANIK

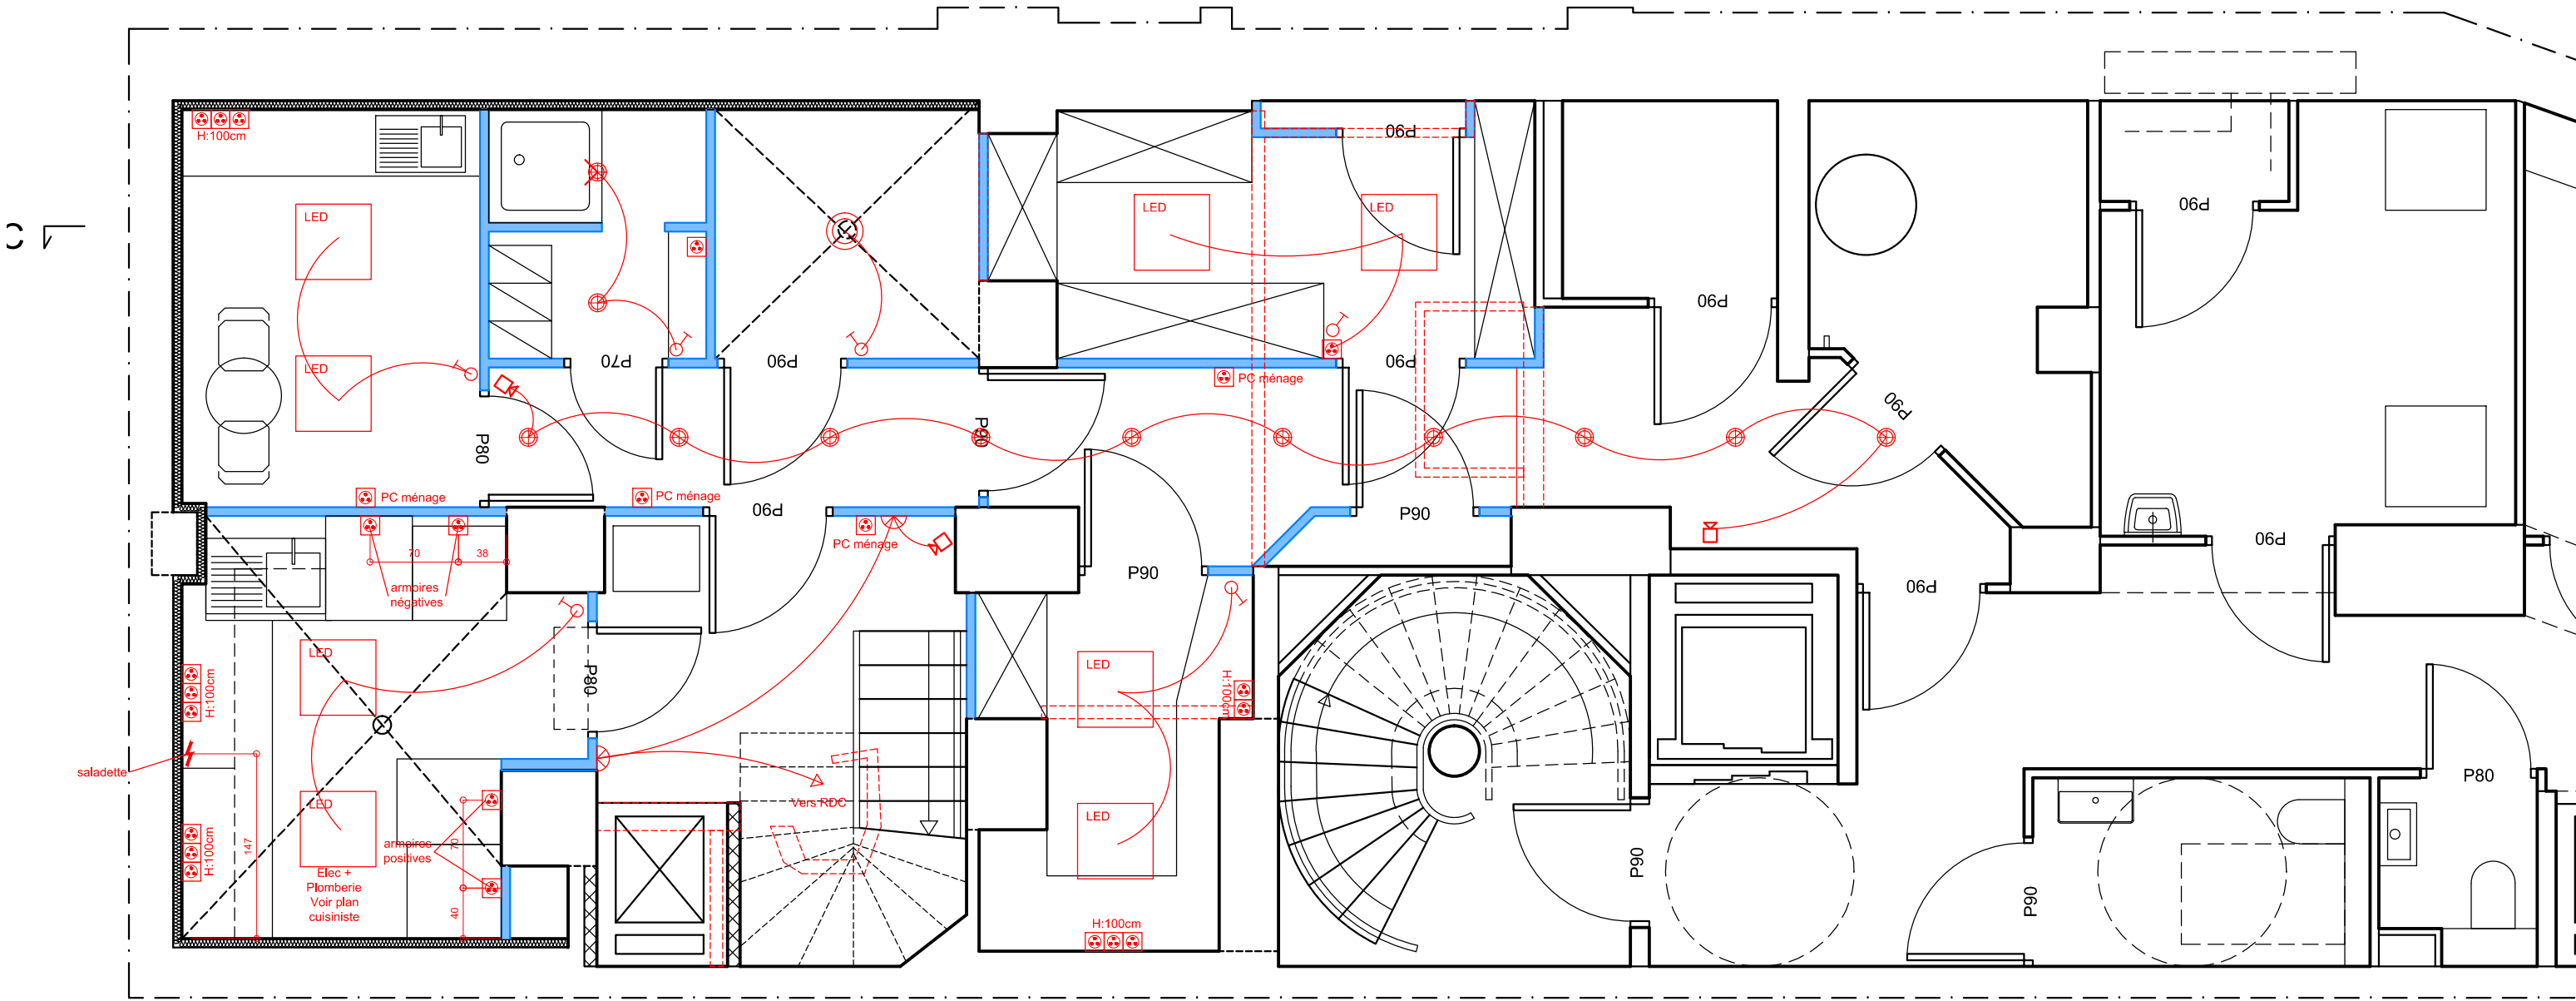

- Légende électricité :
- | | |
|---------------------|--------------------------|
| RJ45 | Hublot |
| PC USB | Suspension |
| PC coax | Attente alim. |
| Prise 16A + T | Applique |
| Interrupteur simple | Détecteur de présence |
| Spot | Dalle LED |
| Spot orientable | Témoin présence lumineux |

Les annotations d'électricité ne tiennent pas compte de l'équipement du SSI.

- LEGENDE PAROIS :
- | |
|----------------------------|
| cloisons et murs démolis |
| cloisons et murs conservés |
| maçonnerie |
| cloison phonique |
| carreau de plâtre |
| placostil |
| doublage façade |