




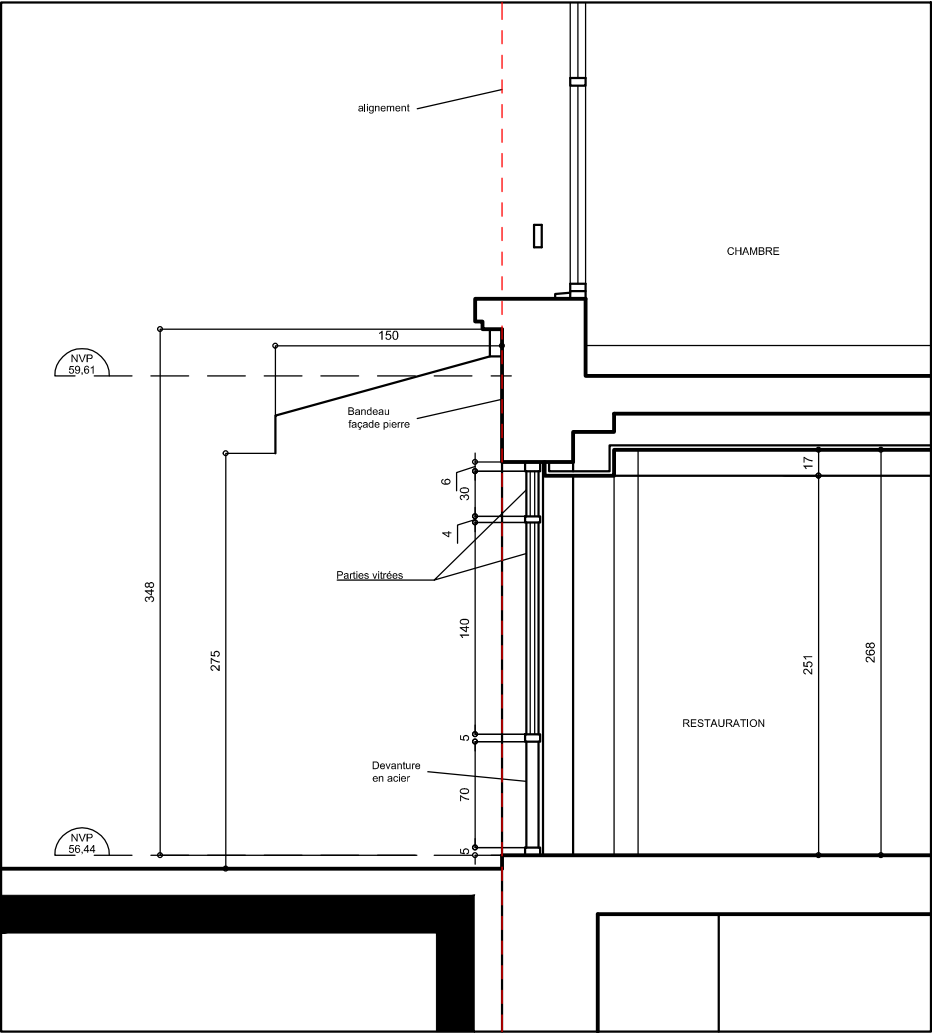

COUPE DEVANTURE VITREE

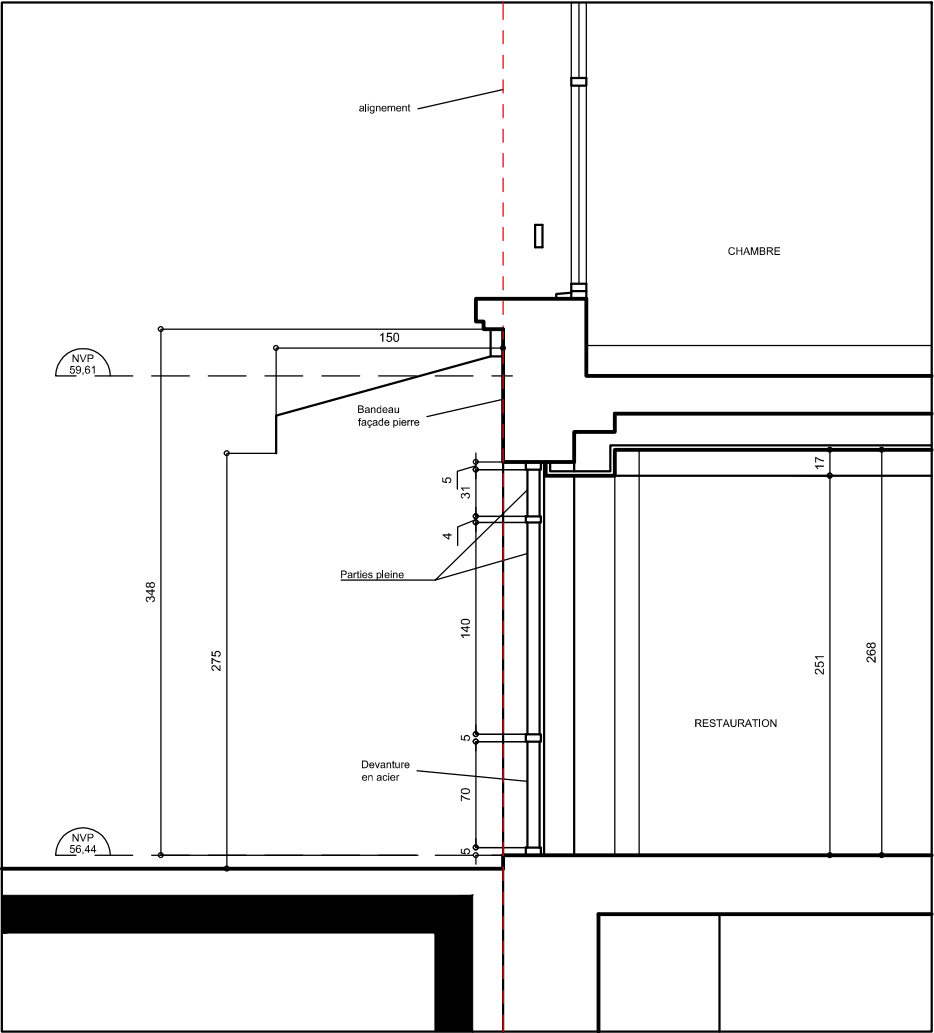


COUPE DEVANTURE PLEINE

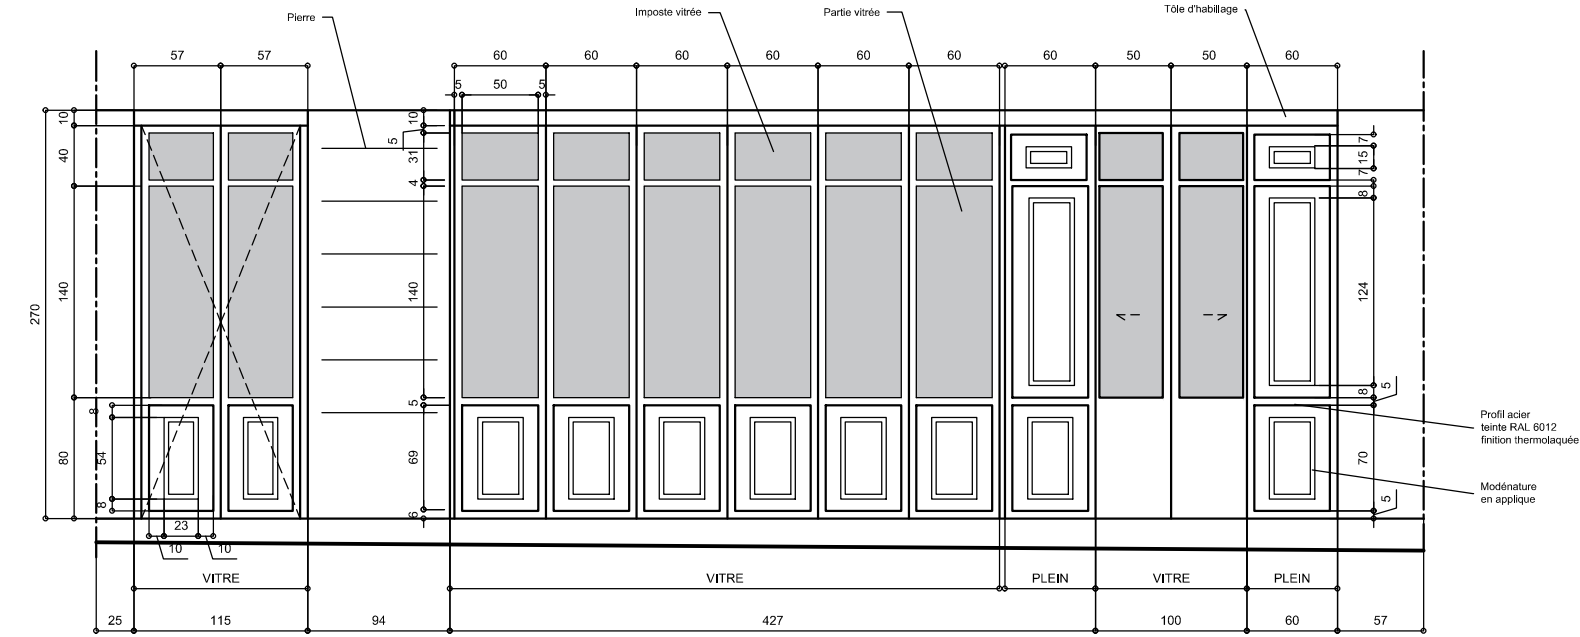

SORTIE DE SECOURS

FACADE DEVANTURE

ENTREE/SORTIE

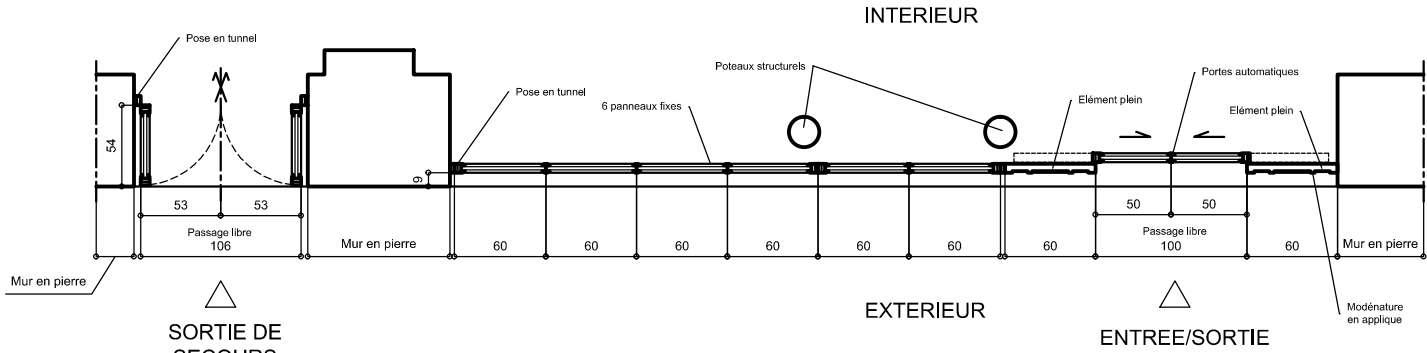

SORTIE DE SECOURS

EXTERIEUR

ENTREE/SORTIE

PLAN DEVANTURE