

Date	Emetteur	Modifications	Ind.
15-01-26	Fotso Ing.	- Première diffusion	0


Restructuration d'un hotel
29, rue Gay Lussac
75005 Paris

Maître d'oeuvre

Agence Chevron
15 rue Cépré
75015 Paris
agence@agencechevron.fr

Maître d'ouvrage

Mr. Jacques BOULAY
29, rue Gay Lussac
75005 Paris

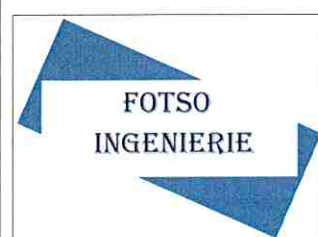

80, Rue Michel Richard Delalande
76 000 ROUEN

Tél: 02 76 08 61 77

Cel: 06 20 55 27 14

Mail: Joseph@fotso-ingenierie.com

Date	Echelle					
15-01-2026	1/75	APS	APD	PRO	EXE	DOE

Entreprise

PLAN EXISTANT

N°d'affaire
2025-12-088

N°du Plan
ST 001

HYPOTHESES

REGLEMENT

- Eurocode : 1
- Eurocode : 2
- Eurocode : 3

MATERIAUX

Nouveau

- Acier béton F_y : 500 MPa
- Béton C25/30
- Profilé métallique Fe 235MPa

CHARGES CLIMATIQUES

- Vent : Zone 2
- Neige : Région A1
- Séisme : niveau risque 1

CHARGES

- Charges d'exploitation : 250Kg/m²
- Charges permanente : 100Kg/m²

Toiture

- poids de la toiture: 150 kg/m²
- Charges d'exploitation : 100Kg/m²

LIMITE D'ACCEPTABILITE

Déformation profilé métallique
Flèche limitée $W_{max} = \max: L/500$

DOCUMENT DE REFERENCE

- Plan Archi

PH SS


LEGENDE:



Mur en pierre existant



Mur en brique pleine

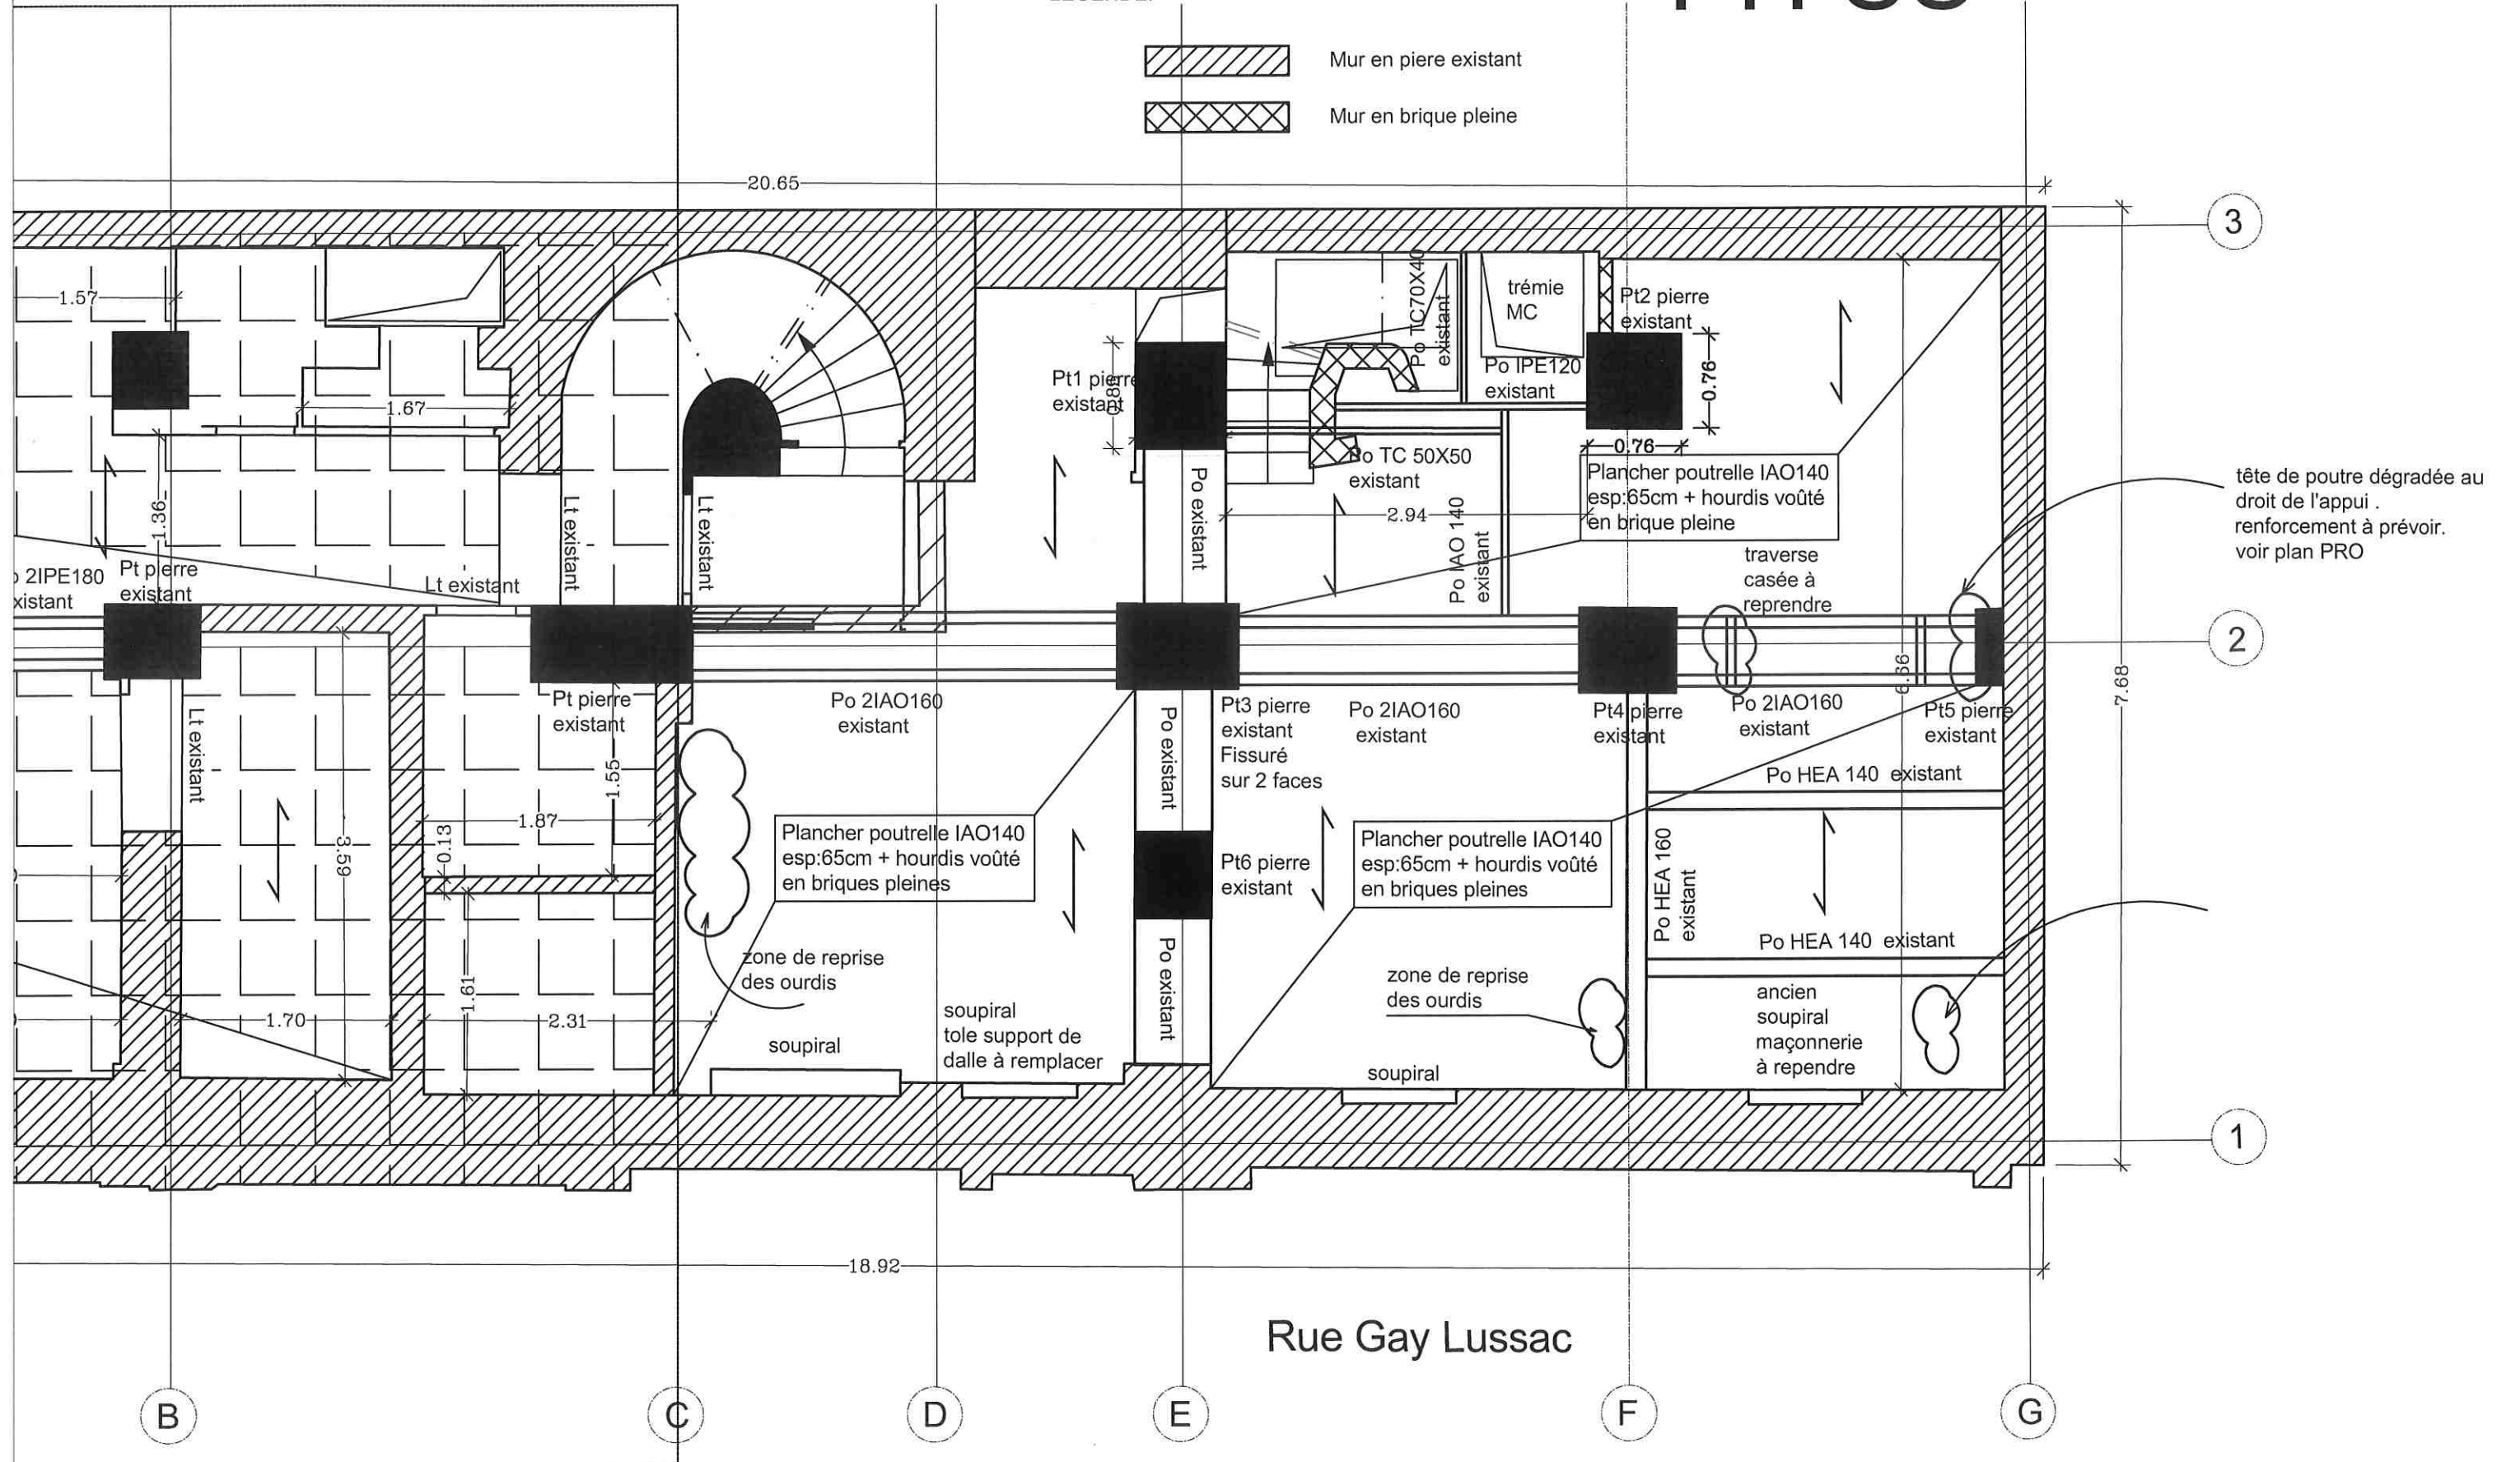

Rue Gay Lussac

PH RDC

