


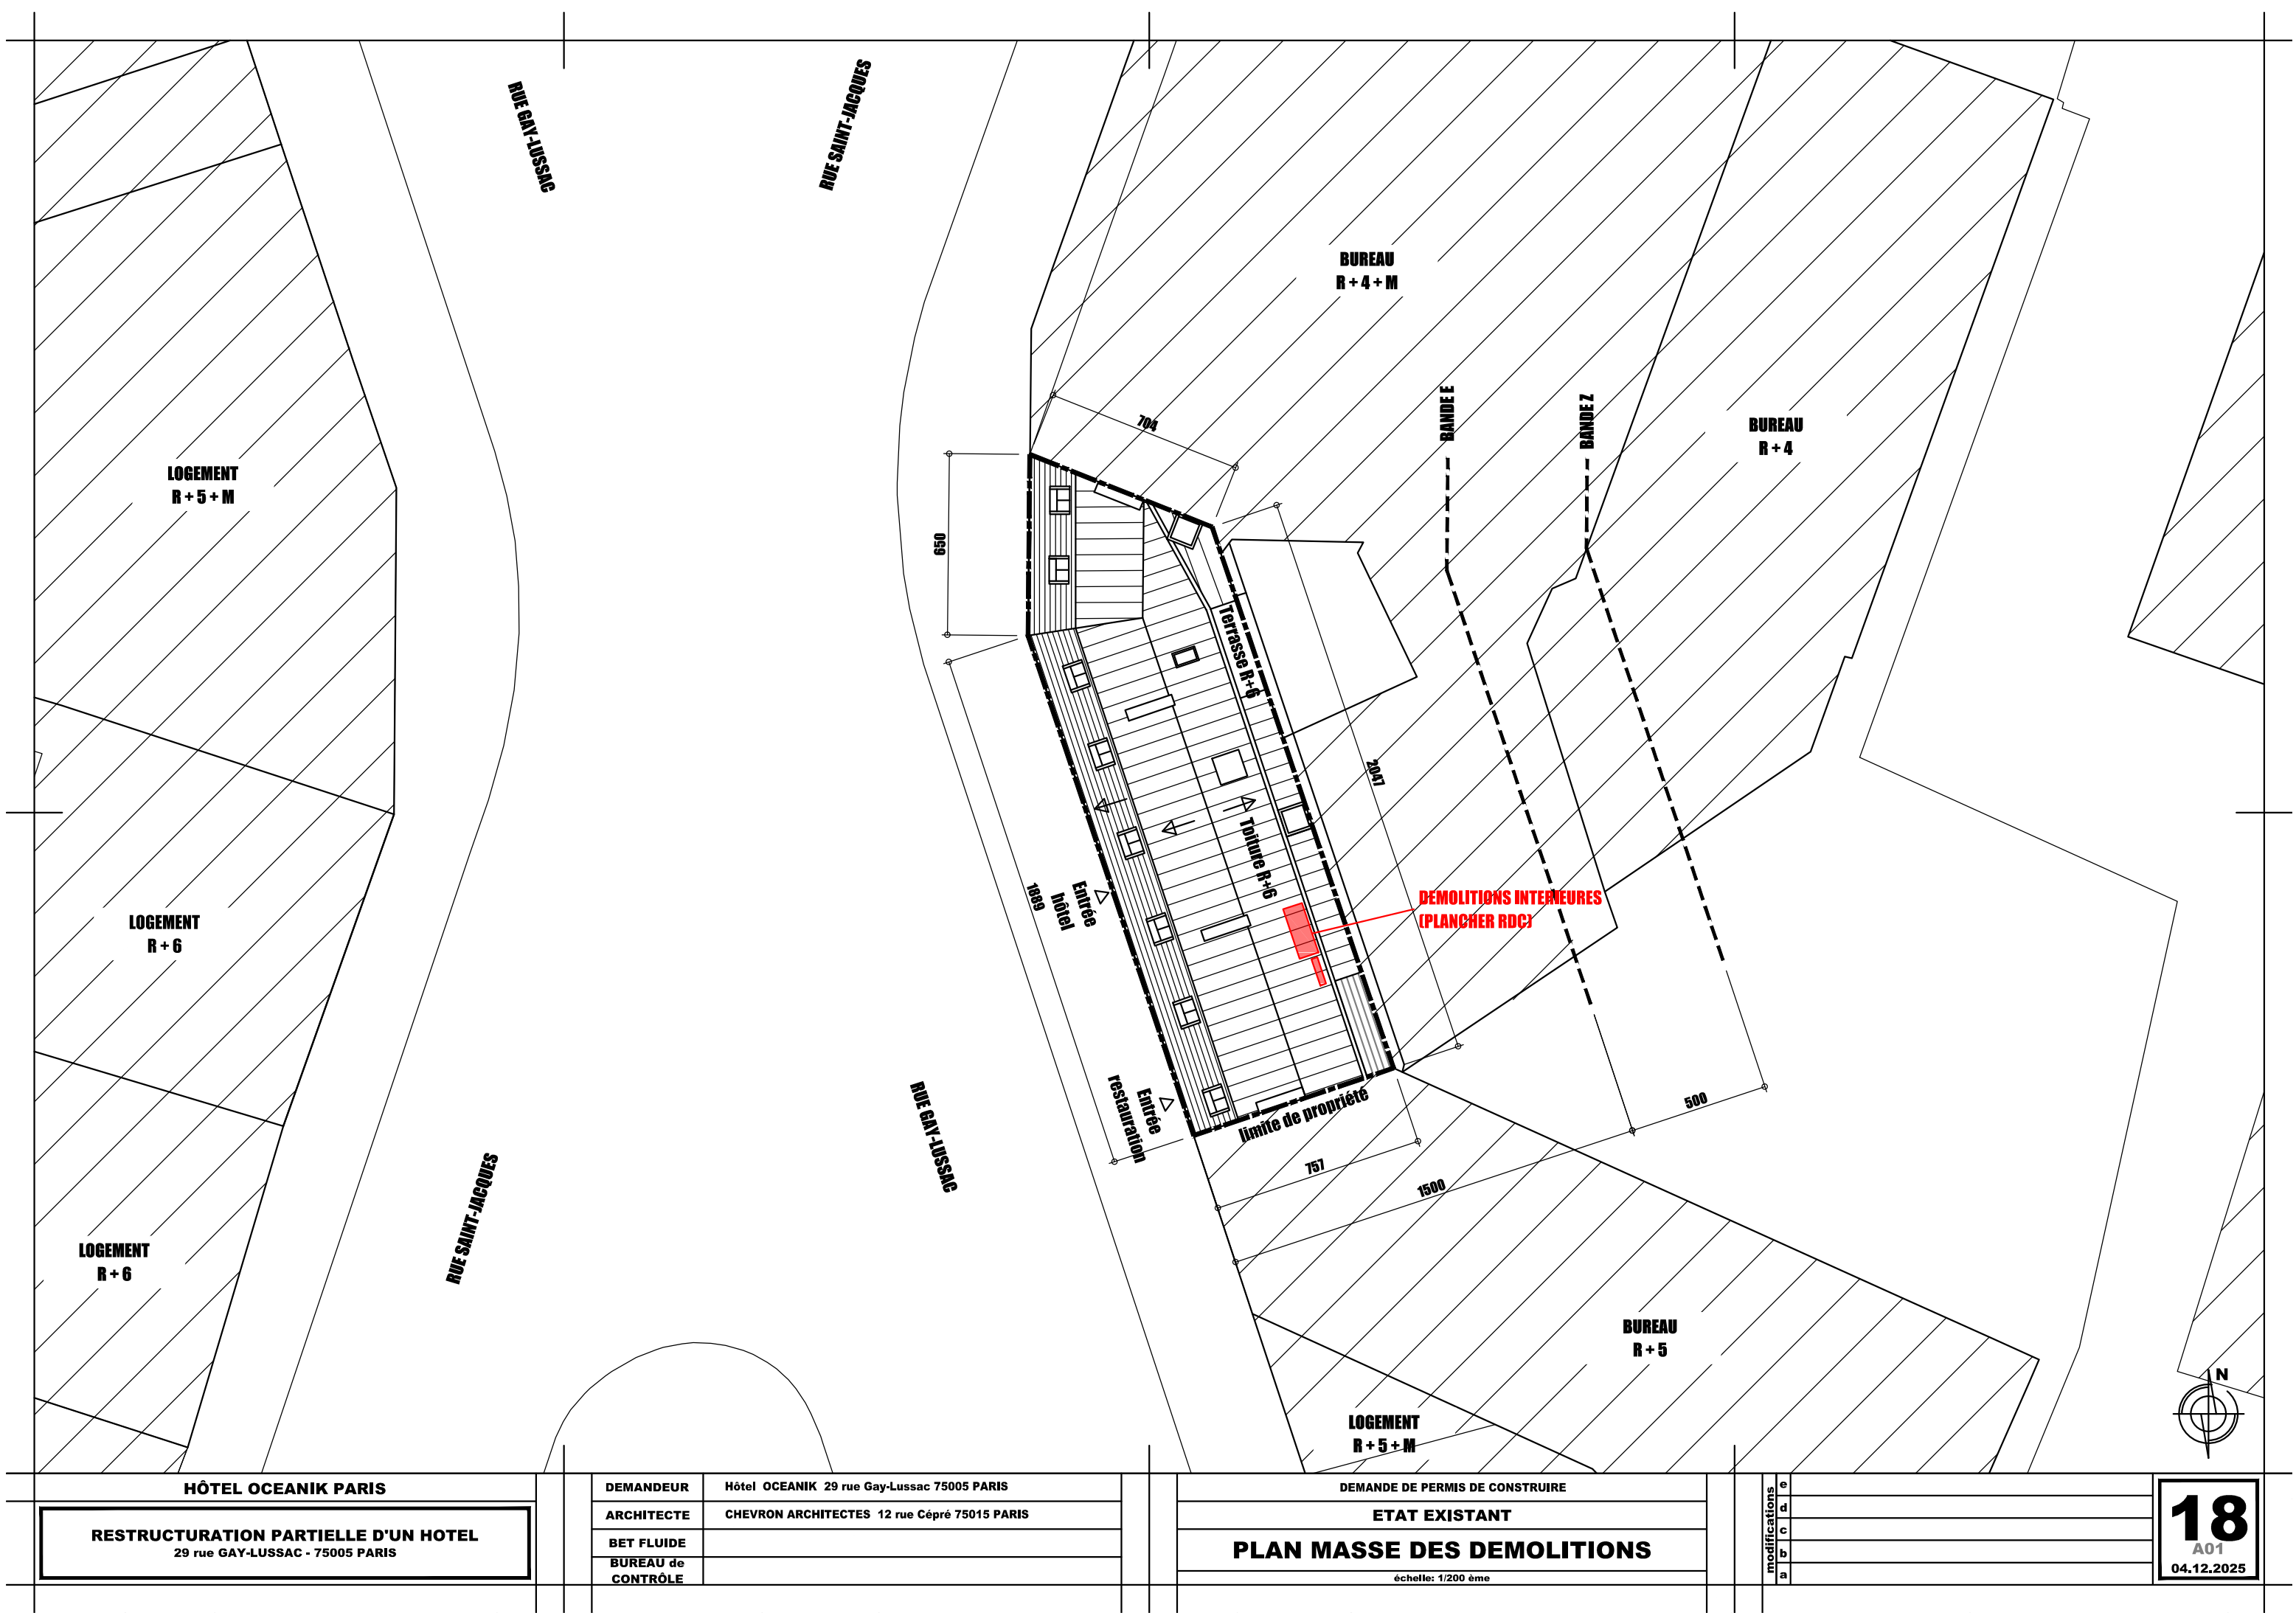

HÔTEL OCEANIK PARIS

RESTRUCTURATION PARTIELLE D'UN HOTEL
29 rue GAY-LUSSAC - 75005 PARIS

DEMANDEUR	Hôtel OCEANIK 29 rue Gay-Lussac 75005 PARIS
ARCHITECTE	CHEVRON ARCHITECTES 12 rue Céphr� 75015 PARIS
BET FLUIDE	
BUREAU de CONTR�LE	

DEMANDE DE PERMIS DE CONSTRUIRE

ETAT EXISTANT

PLAN MASSE DES DEMOLITIONS

 chelle: 1/200  me

modifications	e	
	d	
	c	
	b	
	a	

18

A01

04.12.2025