


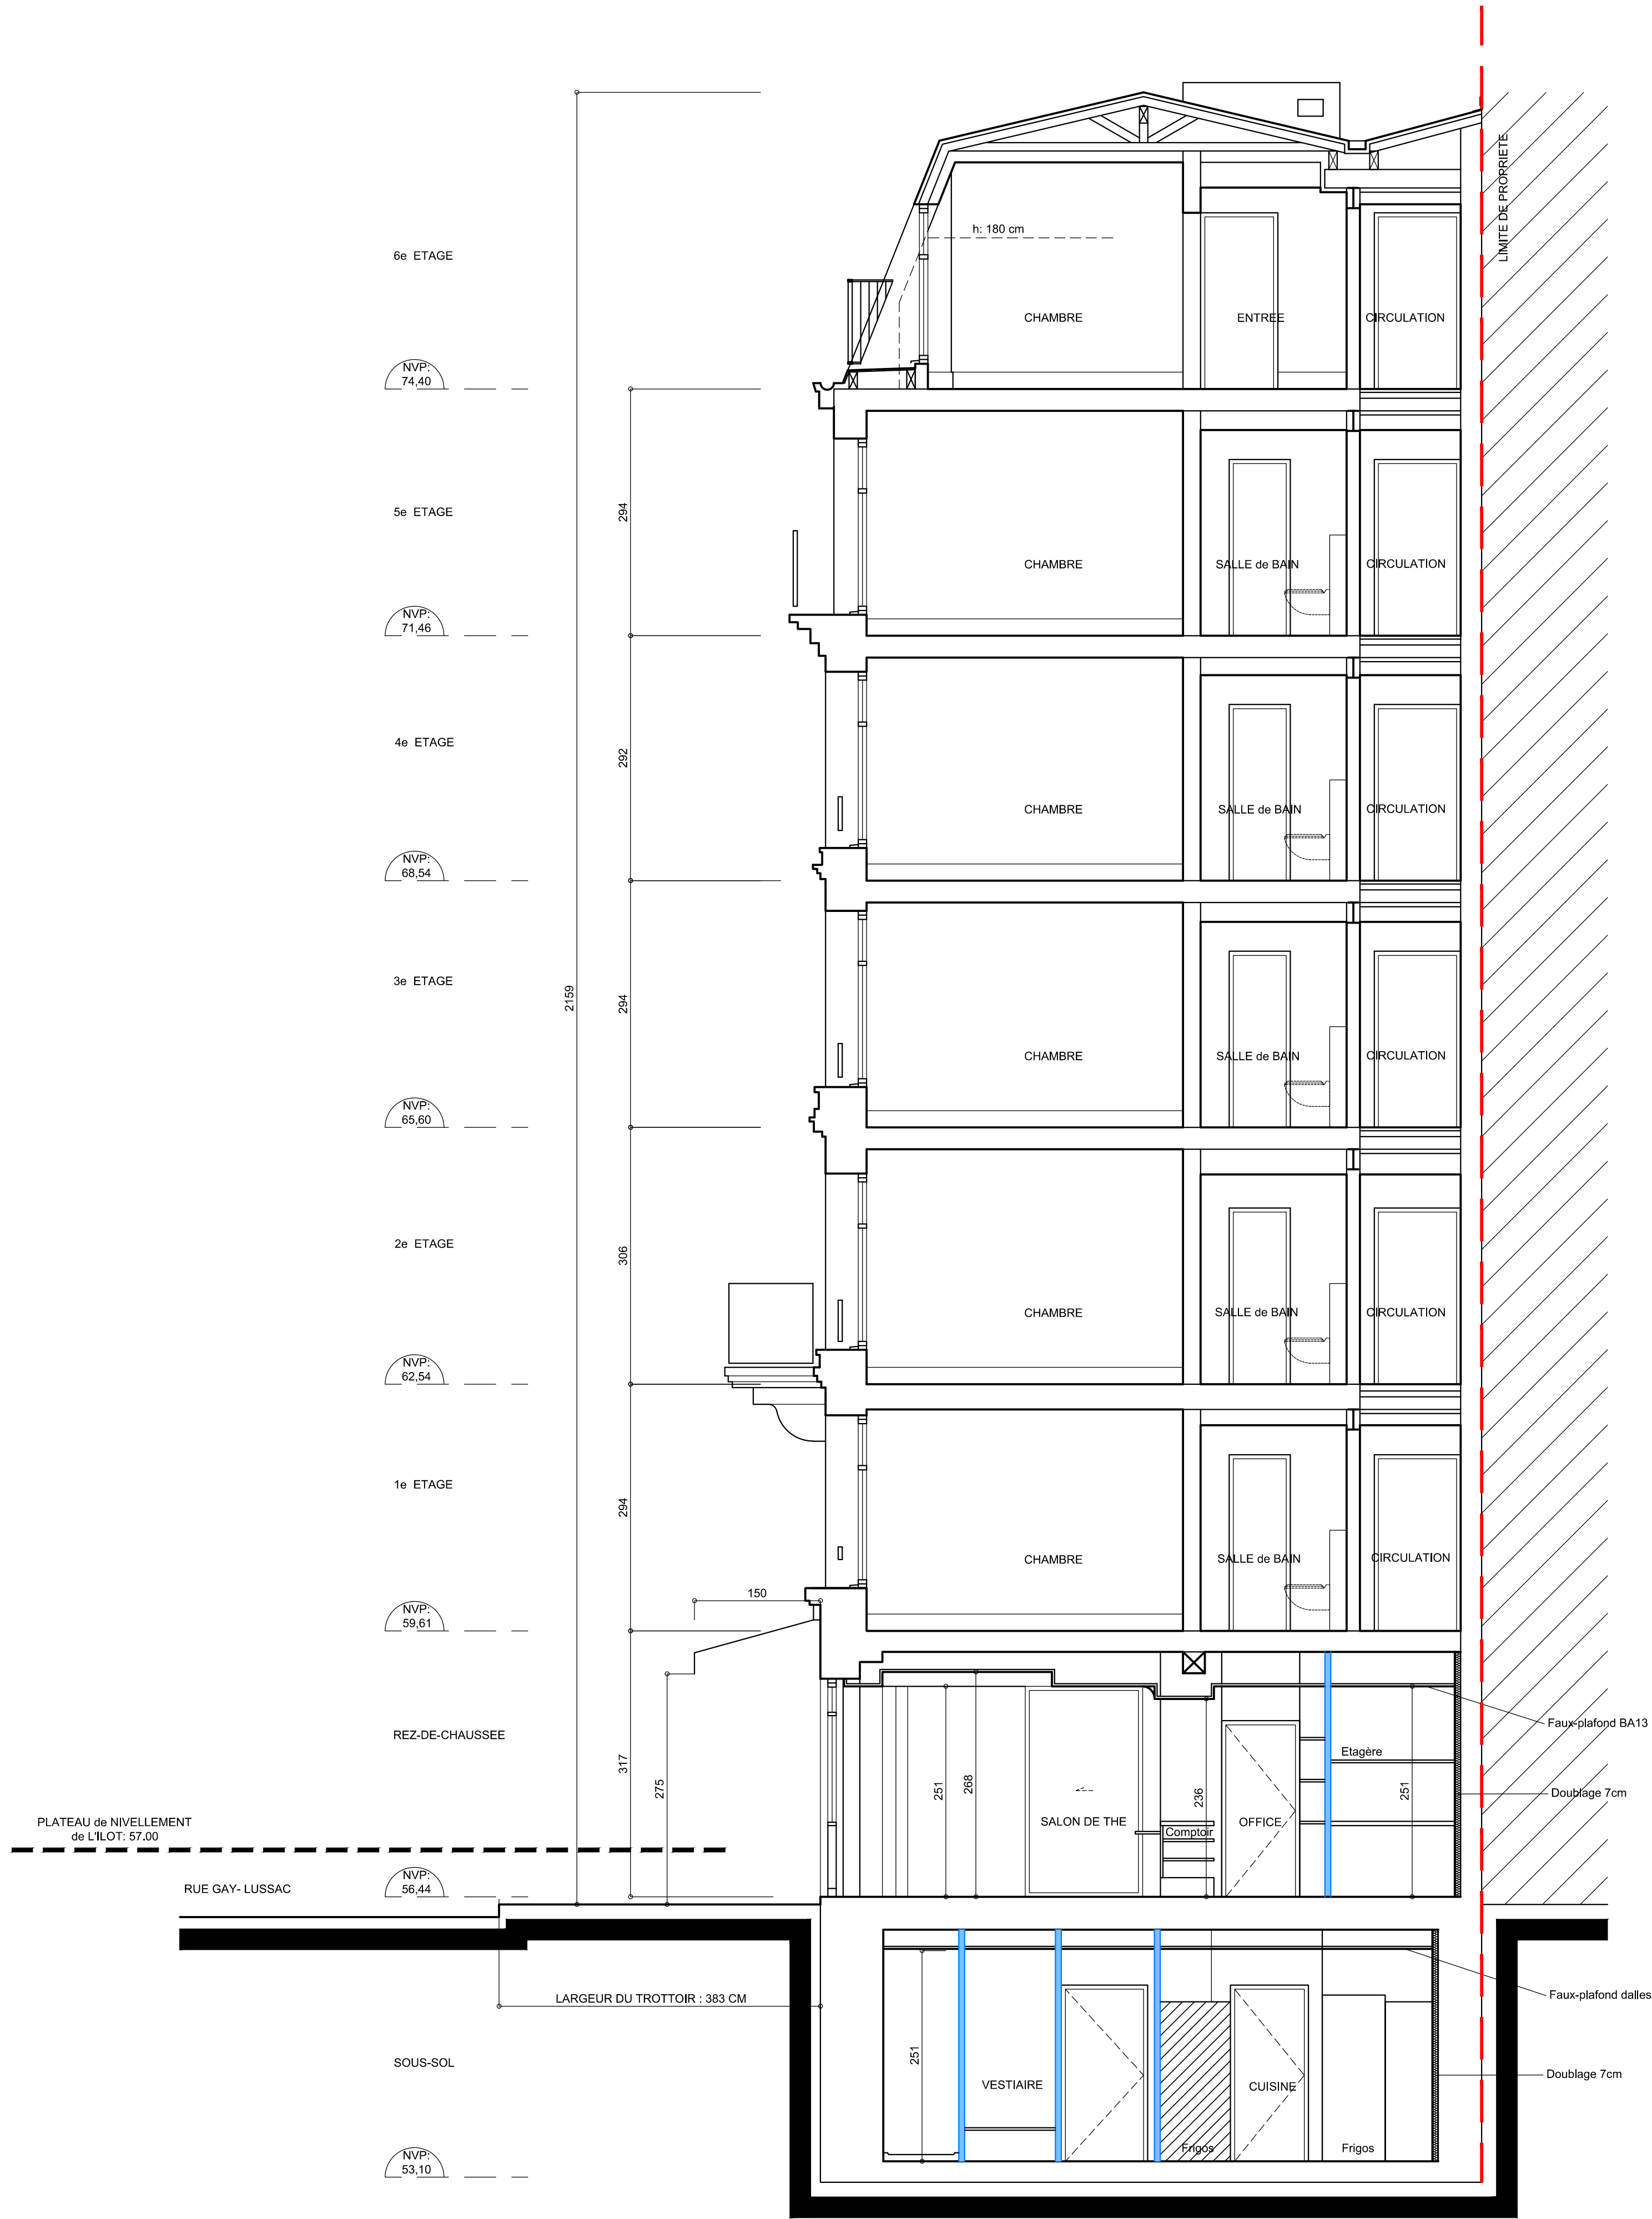

| RESTRUCTURATION PARTIELLE d'un HOTEL |                                                                   |                       |
|--------------------------------------|-------------------------------------------------------------------|-----------------------|
| situé                                |                                                                   |                       |
| 29 rue GAY LUSSAC - 75005 PARIS      |                                                                   |                       |
| MAITRE d'OUVRAGE :                   |                                                                   |                       |
| HOTEL LES RIVES OCEANIK              |                                                                   |                       |
|                                      |                                                                   |                       |
| ARCHITECTE                           | CHEVRON ARCHITECTES<br>12 rue Cépré 75015 - PARIS                 | tél. : 01.84.06.74.87 |
| DESIGNER                             | Noir Nuance<br>9 rue des Trois Bornes - 75011 PARIS               | tél. : 06.75.19.96.78 |
| CSSI Préventionniste                 | ACTS<br>3 rue de la Pommeraye - 95270 LUZARCHES                   | tél. : 01.34.47.14.05 |
| BET FLUIDES                          |                                                                   |                       |
| BET STRUCTURE                        | FOTSO INGENIERIE<br>80 rue Michel Richard Delalande - 76000 ROUEN | tél. : 06.20.55.27.14 |
| BUREAU de CONTROLE                   |                                                                   |                       |
|                                      |                                                                   |                       |
|                                      |                                                                   |                       |
| modifications                        |                                                                   | j                     |
|                                      |                                                                   | i                     |
|                                      |                                                                   | h                     |
|                                      |                                                                   | g                     |
|                                      |                                                                   | f                     |
|                                      |                                                                   | e                     |
|                                      |                                                                   | d                     |
|                                      |                                                                   | c                     |
|                                      | 1ère édition                                                      | b                     |
|                                      |                                                                   | a                     |
| phase : PRO                          | édition du : 02/07/2026                                           |                       |
|                                      | COUPE TRANSVERSALE AA'                                            |                       |
|                                      | PLAN GENERAL                                                      |                       |
| établi par :                         | CHEVRON architecte DPLG                                           | éch: 1/50             |