


PLAN DE REZ-DE-CHAUSSEE

HOTEL LES RIVES OCEANIK

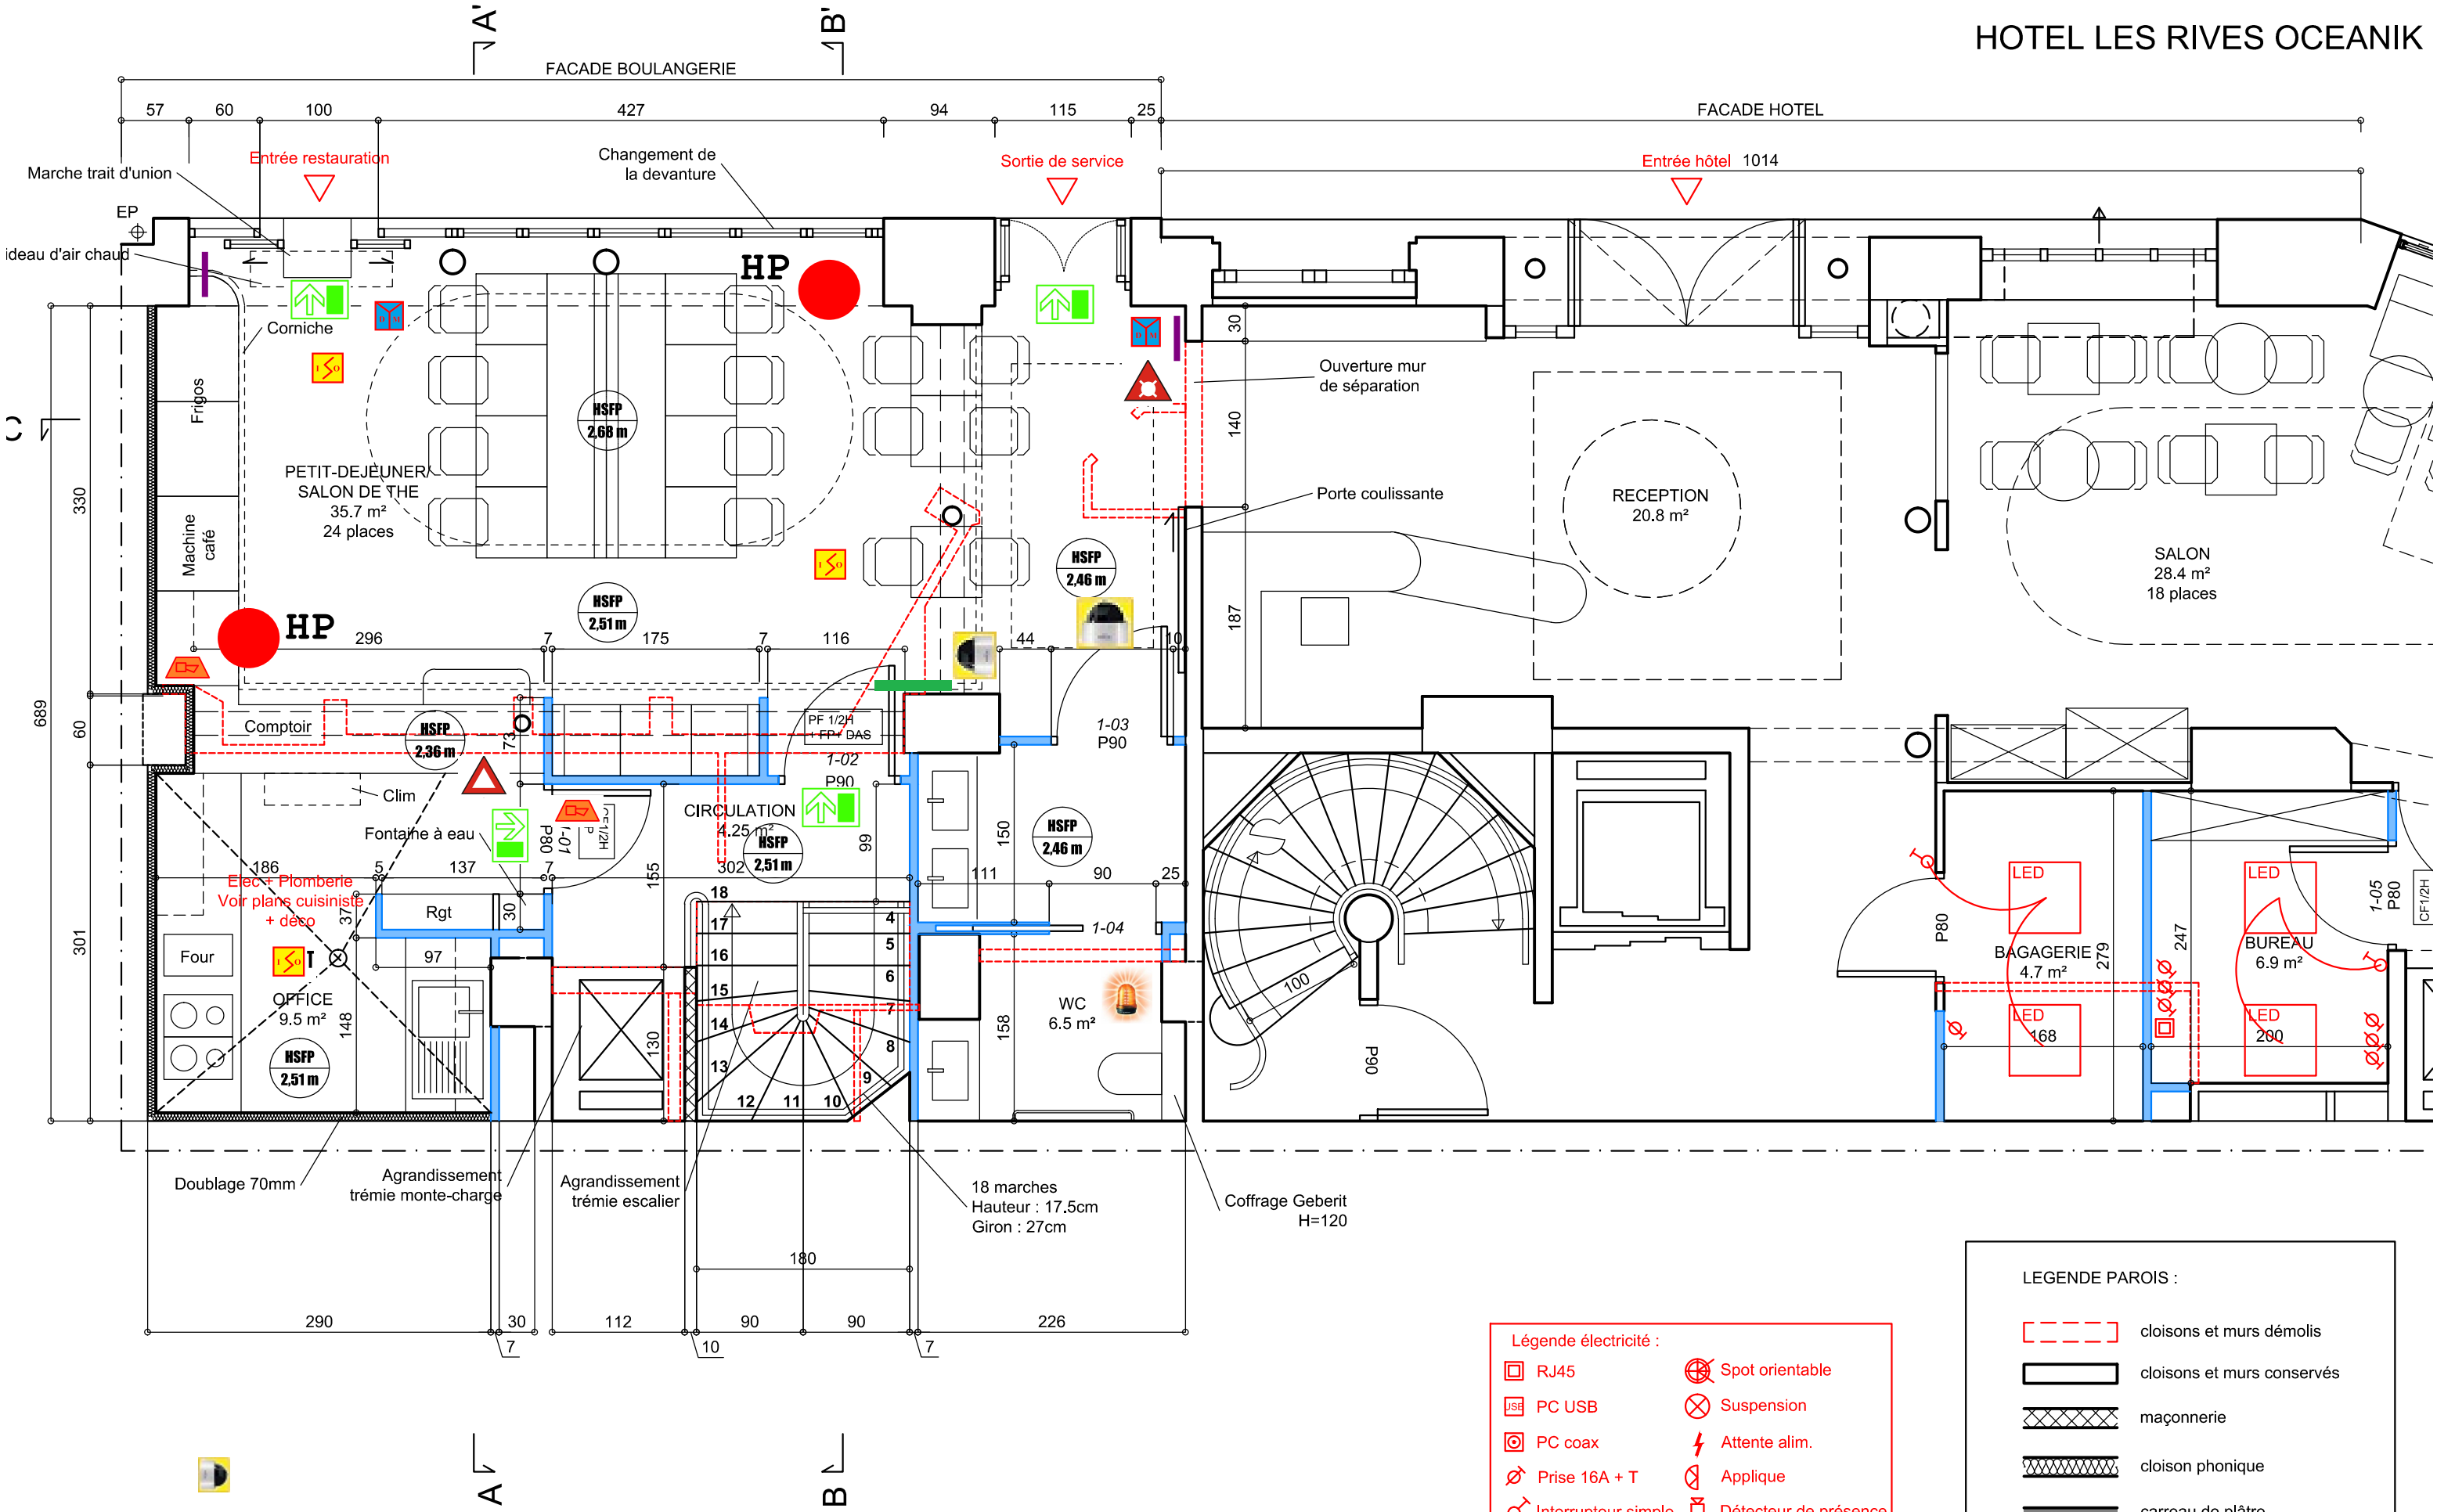

Légende électricité :

RJ45	Spot orientable
PC USB	Suspension
PC coax	Attente alim.
Prise 16A + T	Applique
Interrupteur simple	Détecteur de présence
Spot	Dalle LED

LEGENDE PAROIS :

	cloisons et murs démolis
	cloisons et murs conservés
	maçonnerie
	cloison phonique
	carreau de plâtre
	placostil
	doublage façade

LES ANNOTATIONS ELECTRICITE NE TIENNENT PAS COMPTE DE L'EQUIPEMENT DU SSI